



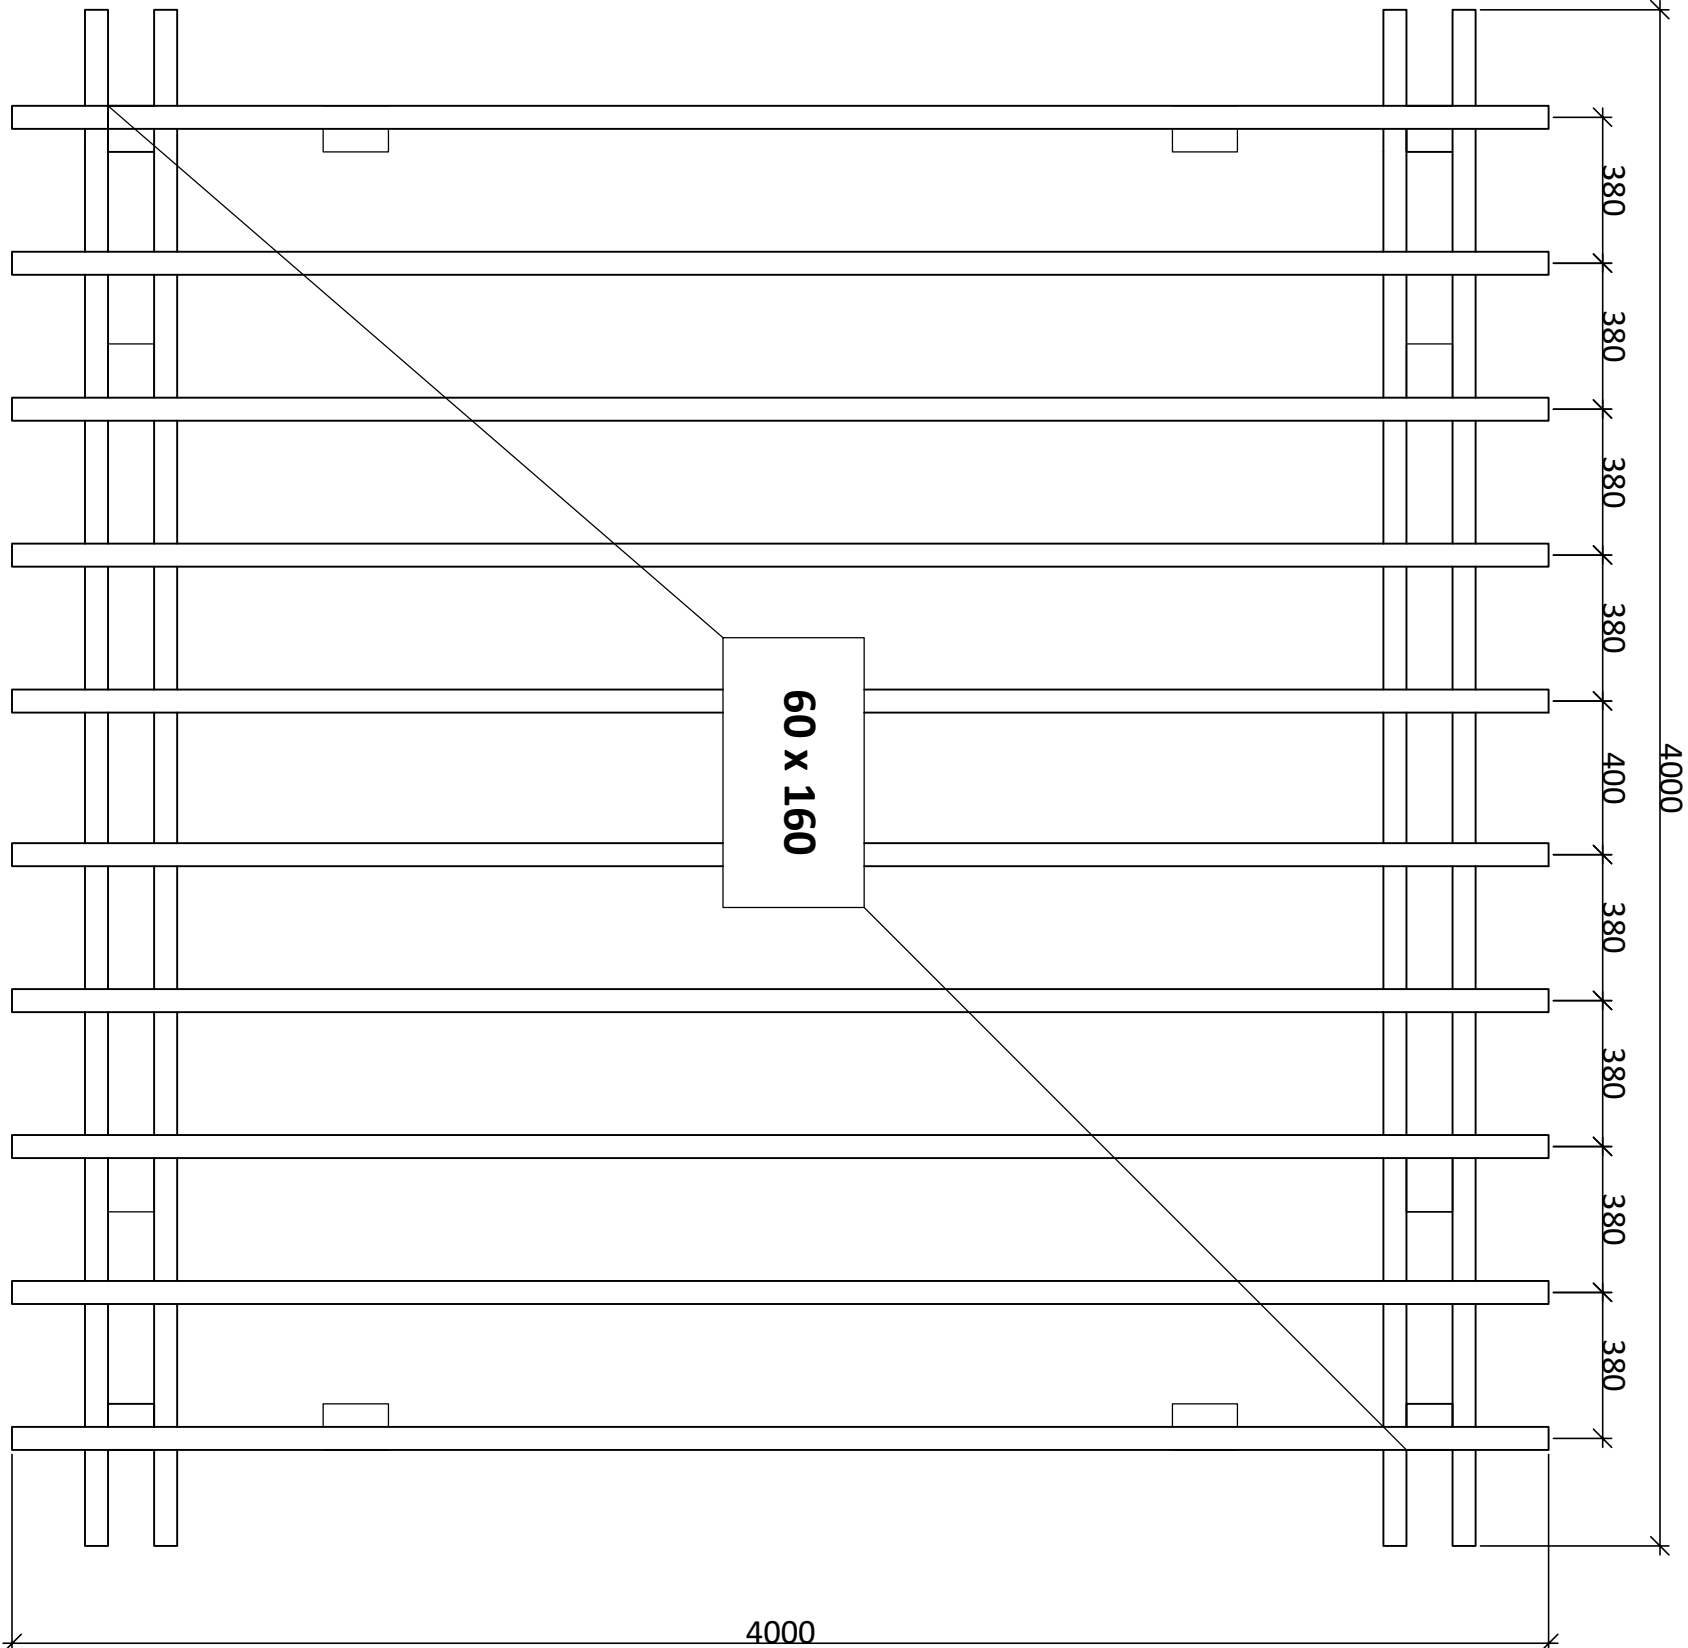

M 1:350

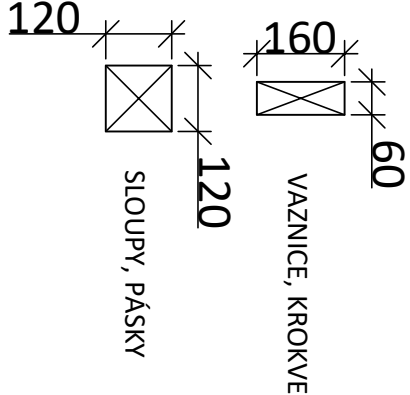

MATERIÁLY:

- VAZNICE, KROKVE: KVH 60x160
- SLOUPY, PÁSKY: KVH 120x120

KOVÁNÍ:

- SPOJOVACÍ PRVKY:
 - VRUT
 - KOTVÍCÍ ZEMNÍ VRUT TYP U (l= 900mm, Ø 100mm)

 Fakulta lesnická a dřevařská Fakulta LESNICKÁ A DŘEVÁŘSKÁ Laboratoř zpracování biomateriálů Kamýcká 129, Praha 6 - Suchbátův		KRESLIL Ing. Irena Štěrbová	MĚŘÍTKO 1:500, 1:350
NÁZEV VÝROBKU PERGOLA		KONTROLOVAL Ing. Ondřej Dvořák	
OBSAH VÝKRESU Půdorys, detaily prvků		ČÍSLO VÝKRESU	1.2