


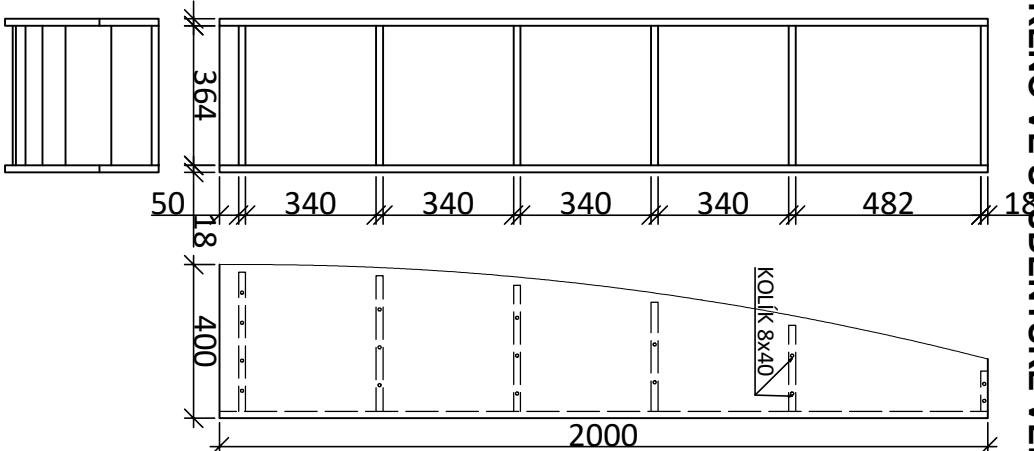
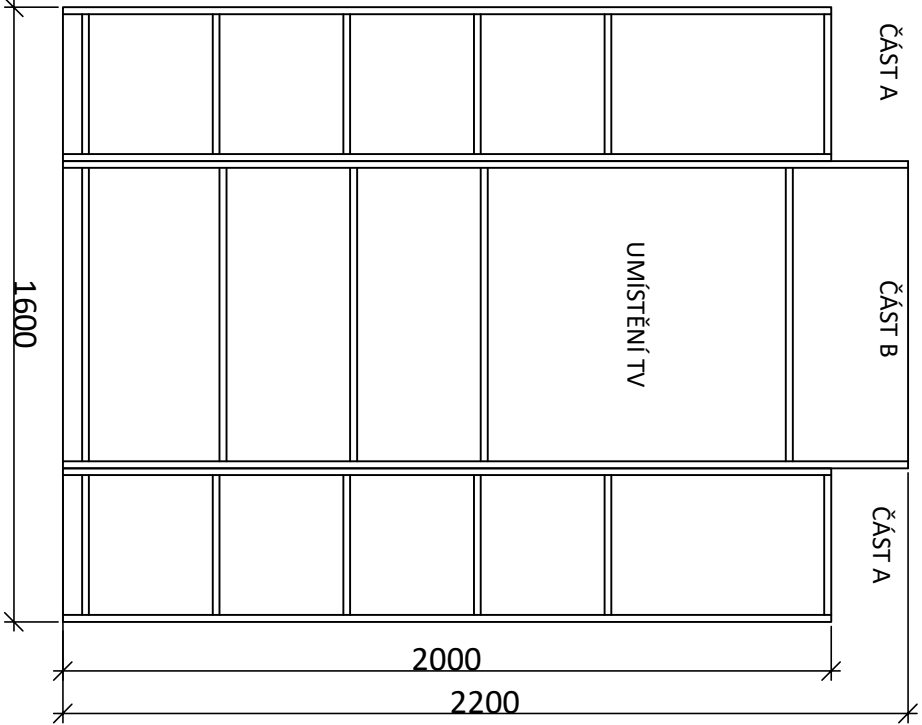
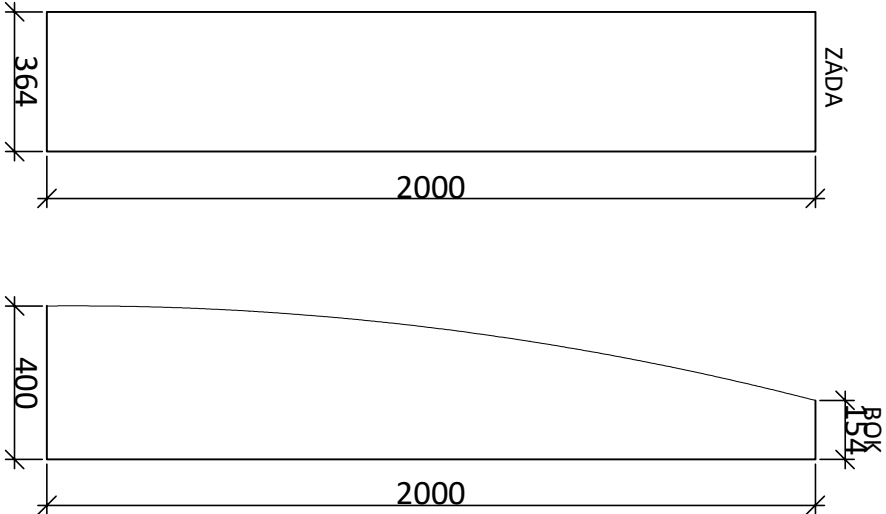
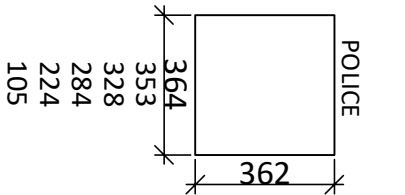


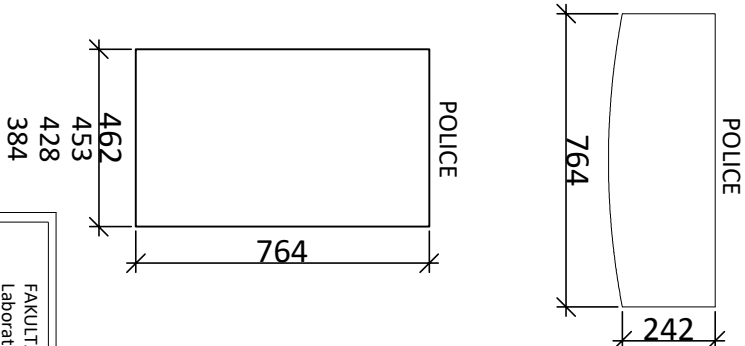

ČÁST A

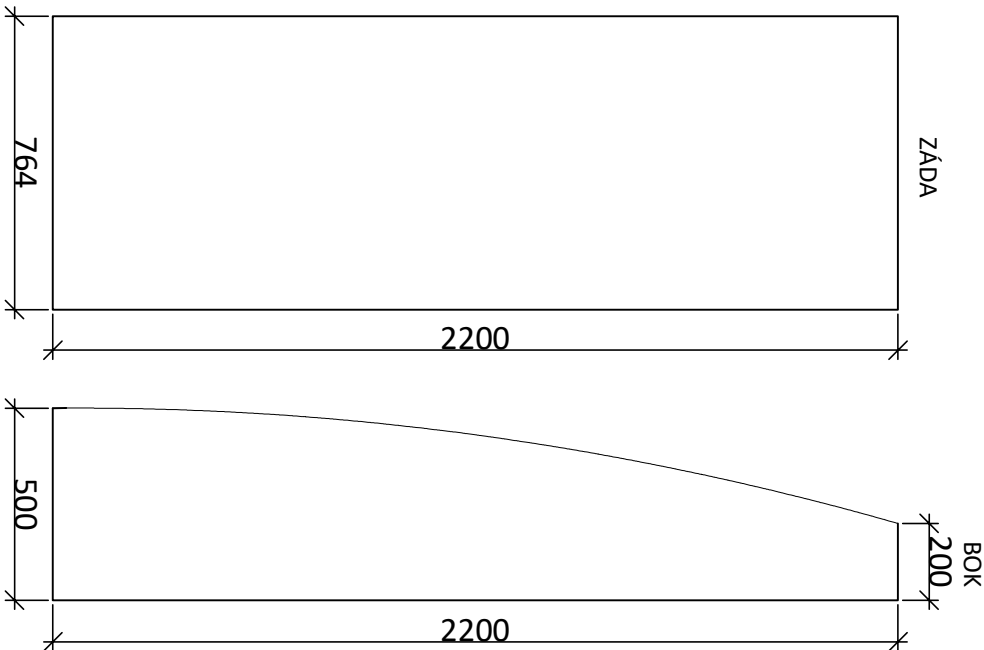

ČÁST B

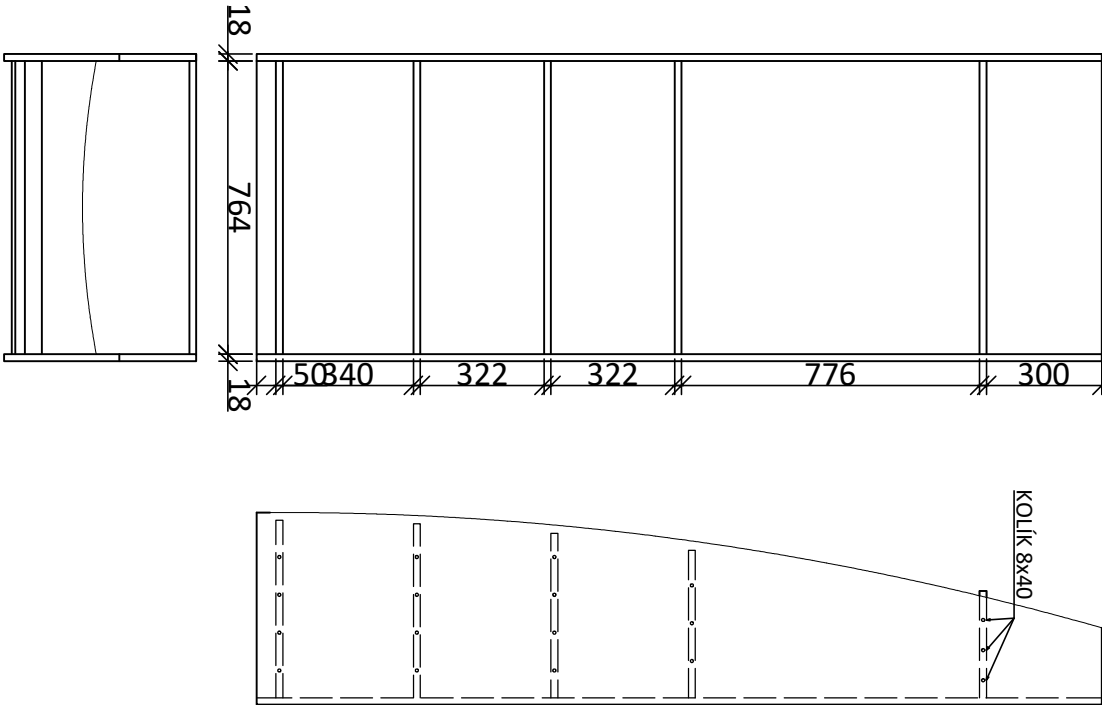

FAKULTA LESNICKÁ A DŘEVÁŘSKÁ Laboratoř zpracování biomateriálů Kamýčká 129, Praha 6 - Suchdol  Česká zemědělská univerzita v Praze Fakulta lesnická a dřevařská		KRESLIL Ing. Irena Štěrbová	MĚŘÍTKO 1:500
NÁZEV VÝROBKU PRODEJNÍ REGÁL	KONTROLOVAL Ing. Ondřej Dvořák		
OBSAH VÝKRESU Nárys, půdorys, bokorys	ČÍSLO VÝKRESU 1		