


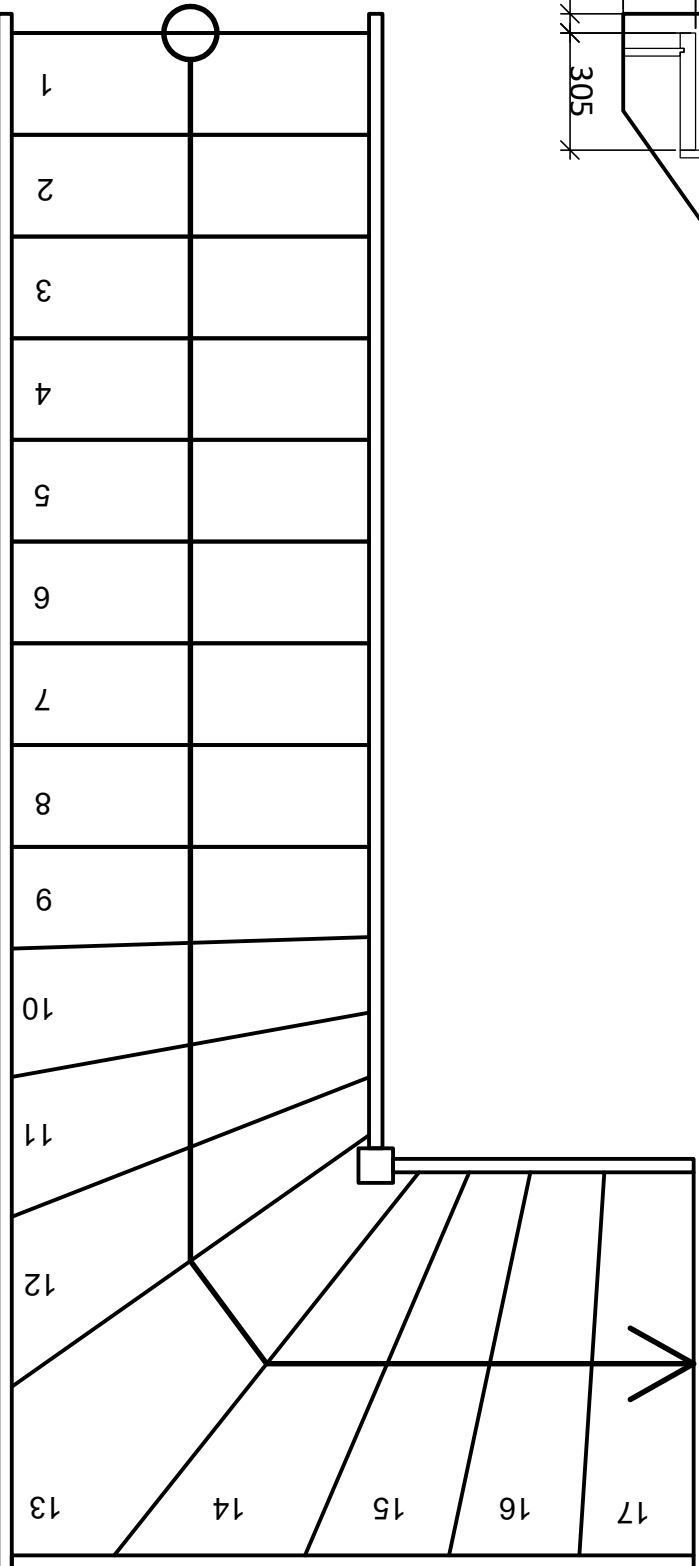


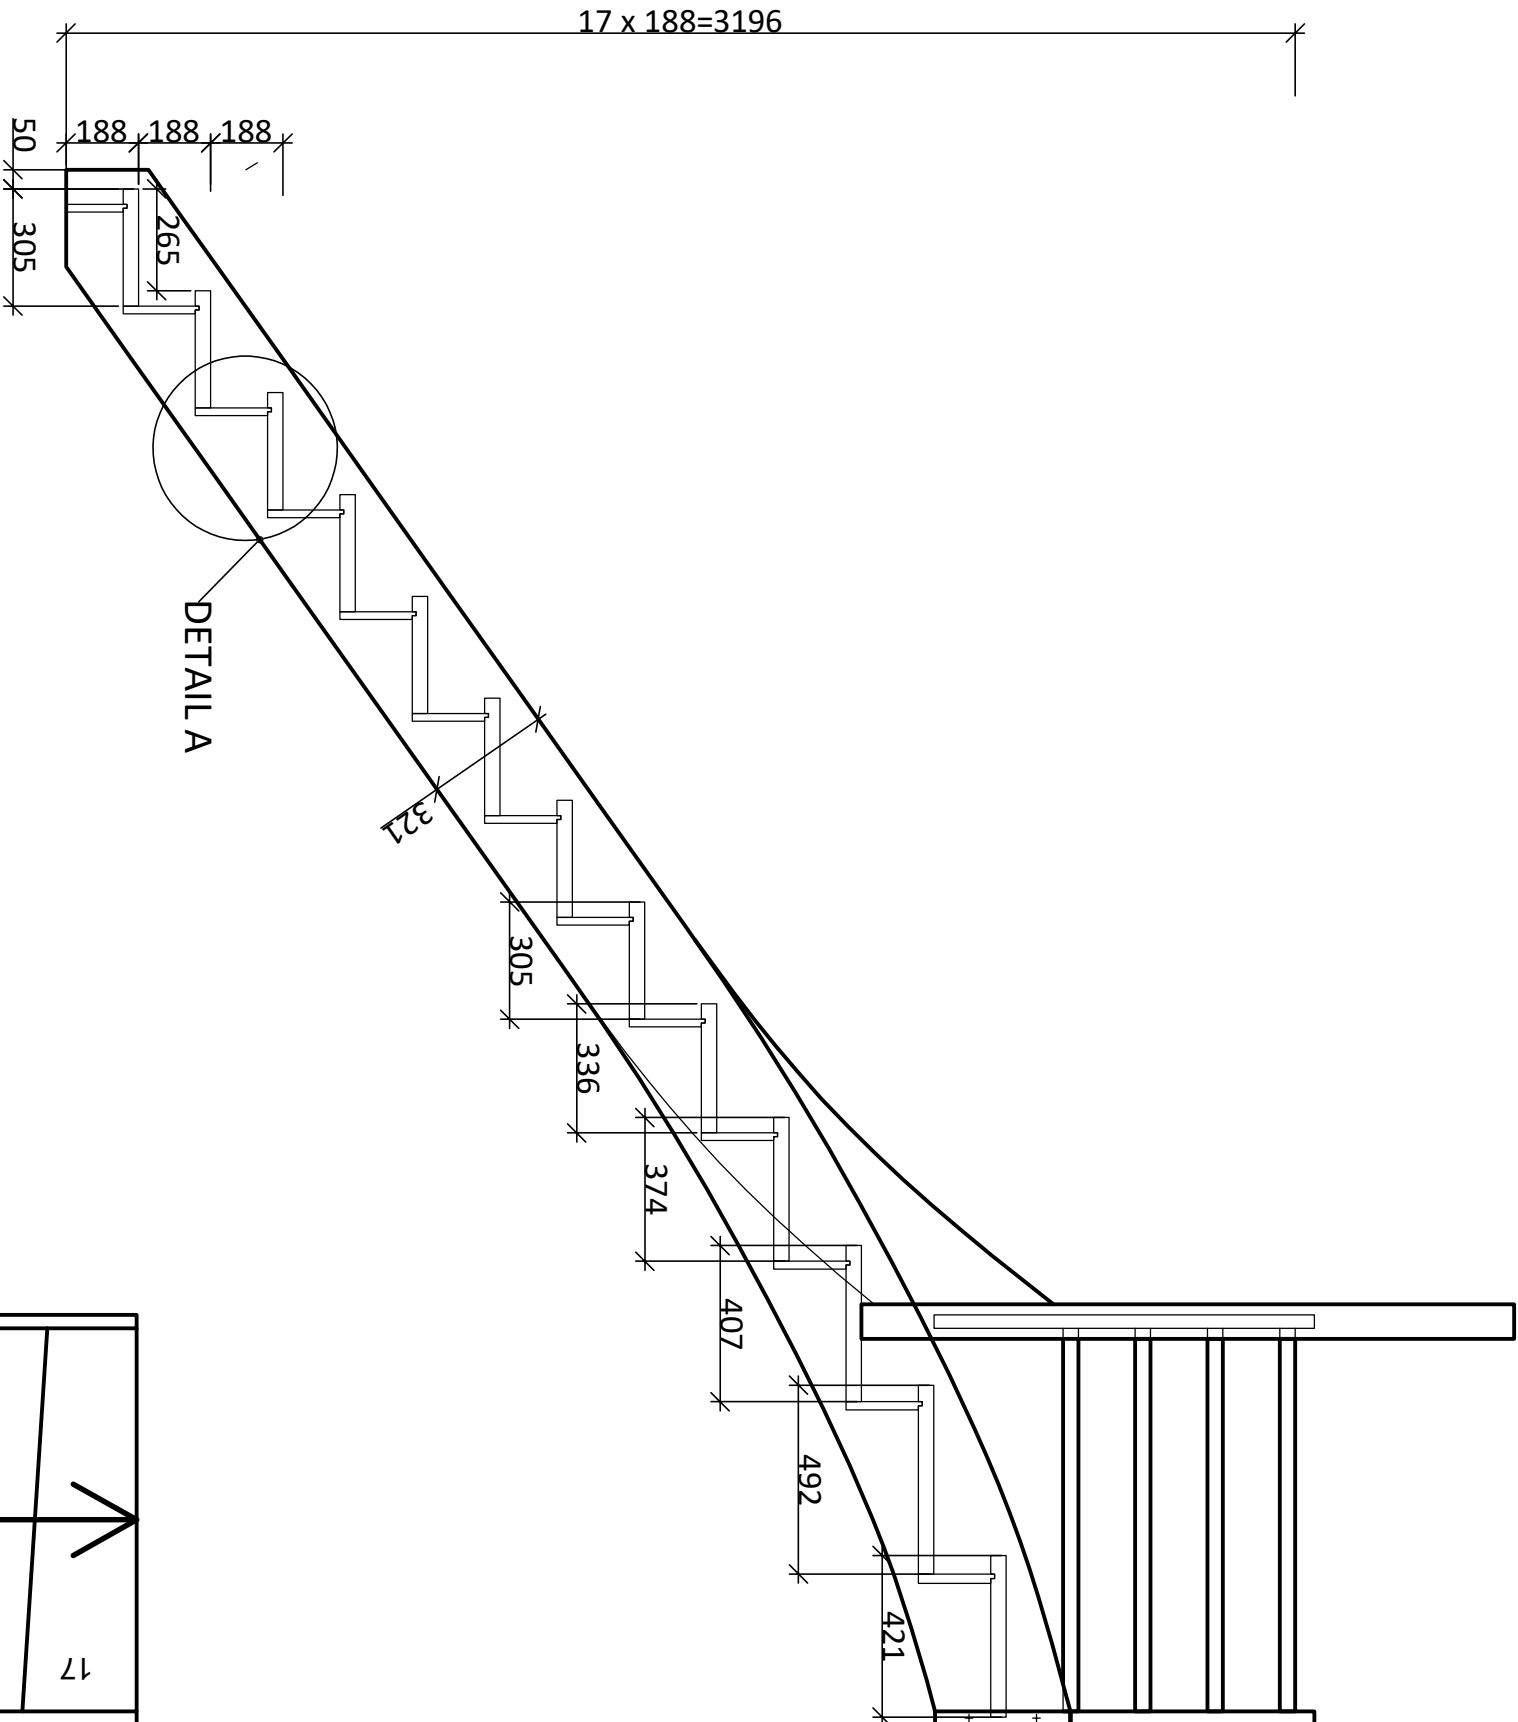

DETAIL A
(M 1:150)

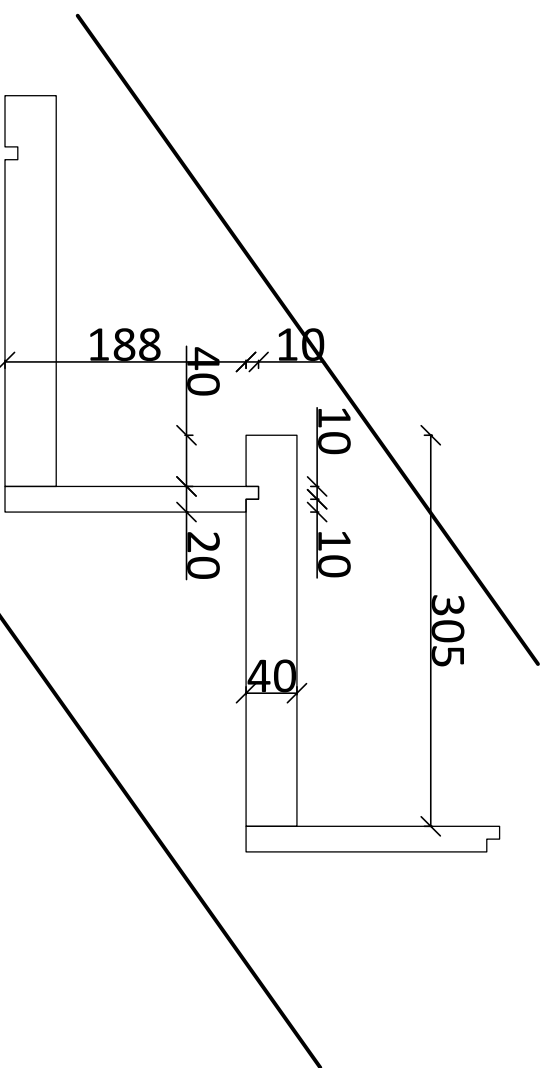

M 1:250

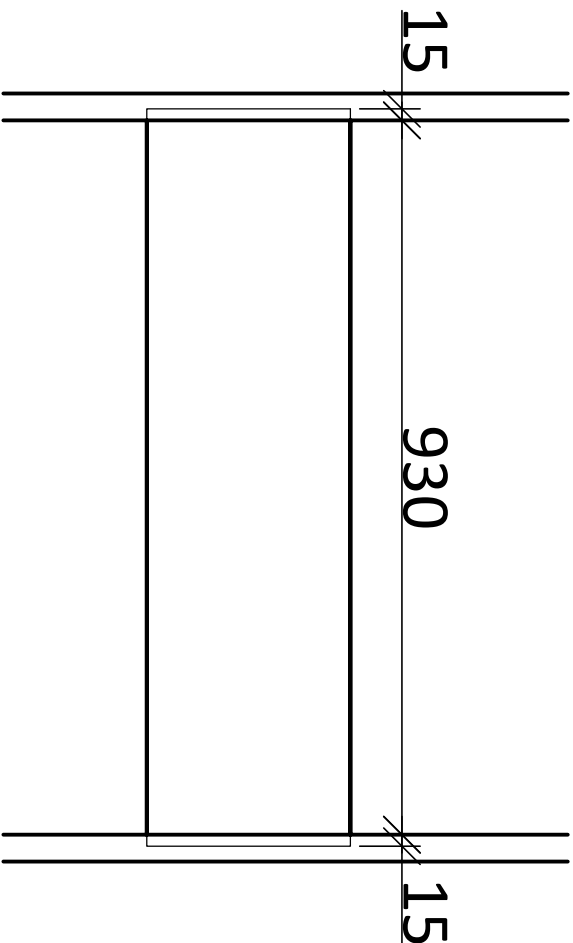

FAKULTA LESNICKÁ A DŘEVÁŘSKÁ Laboratoř zpracování biomateriálů Kamýčká 129, Praha 6 - Suchbátův  Číslo projektové úlohy v Předmětě Fakulta lesnická a dřevařská		KRESLIL Ing. Irena Štěrbová		MĚŘÍTKO 1:500, 1:250, 1:150	
NÁZEV VÝROBKU INTERIÉROVÉ SCHODIŠTĚ		KONTROLOVAL Ing. Ondřej Dvořák			
OBSAH VÝKRESU Nárys, půdorys, detaily prvků				ČÍSLO VÝKRESU <	