




PŘEDNÍ VAZNÍK

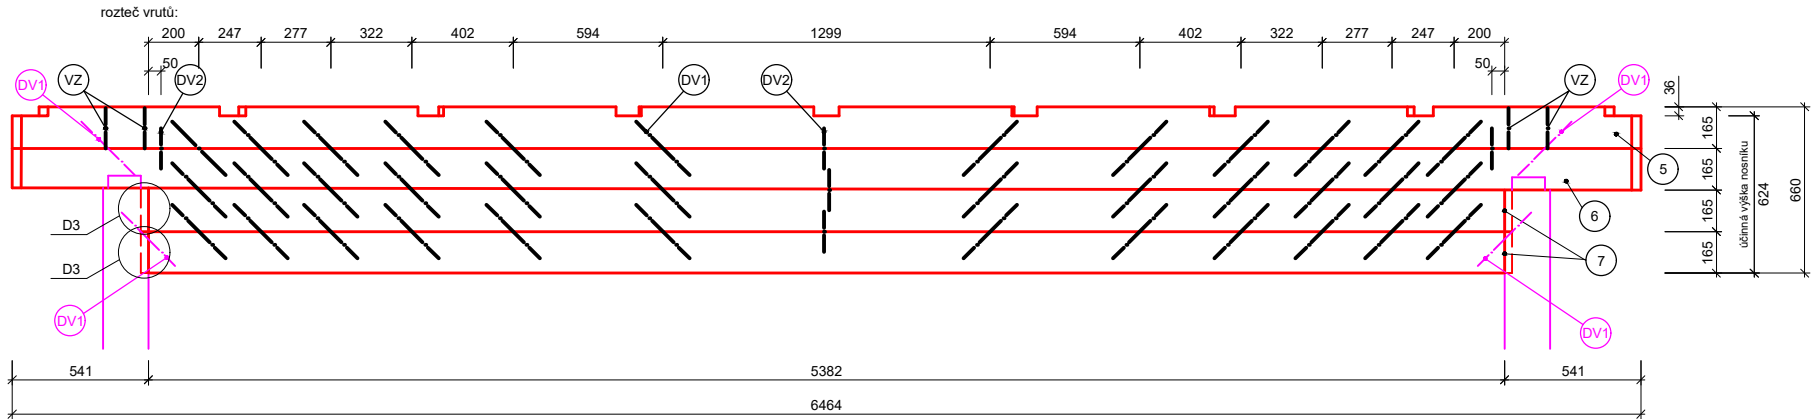


PRŮVLAK 5

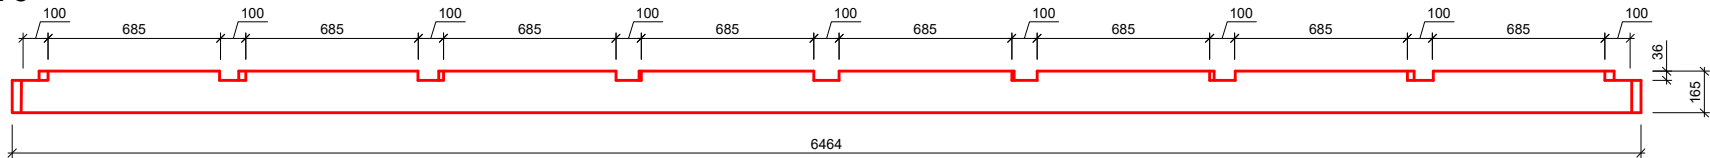


PRŮVLAK 6

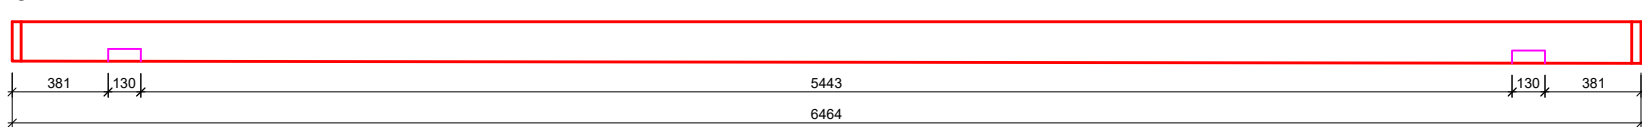


PRŮVLAK 7

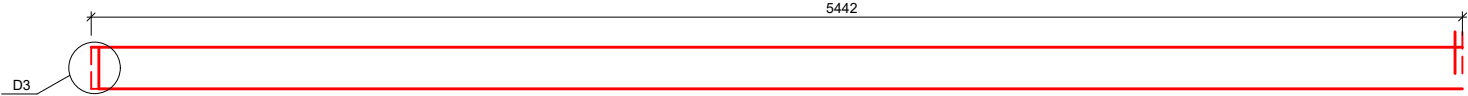


ZADNÍ VAZNÍK

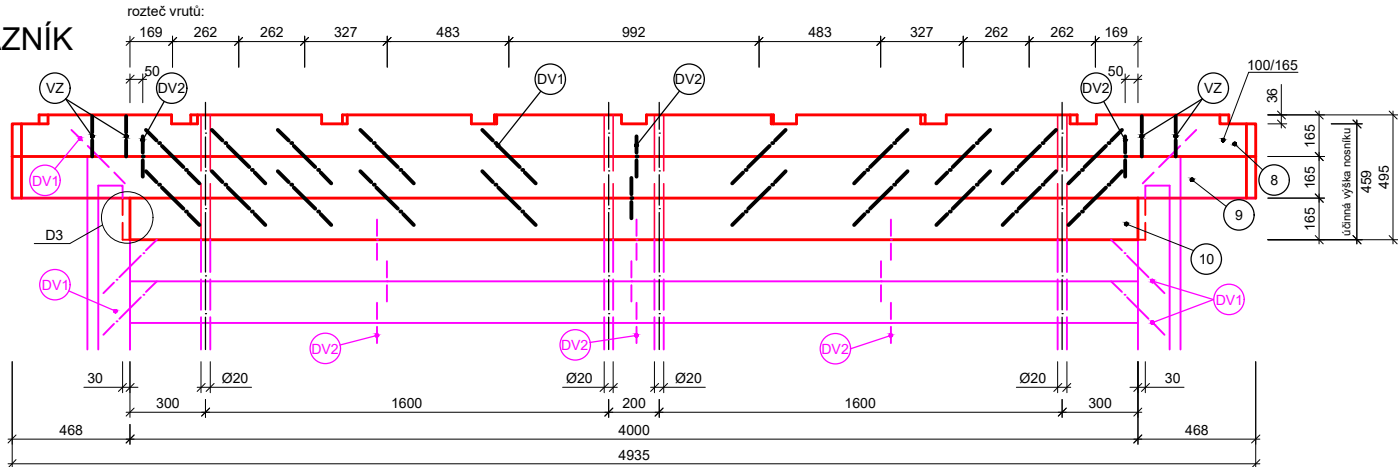


PRŮVLAK 8

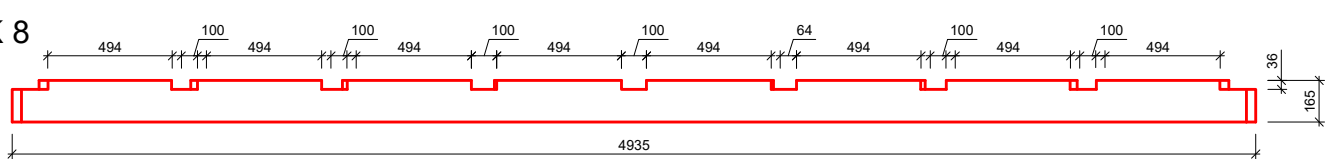


PRŮVLAK 9

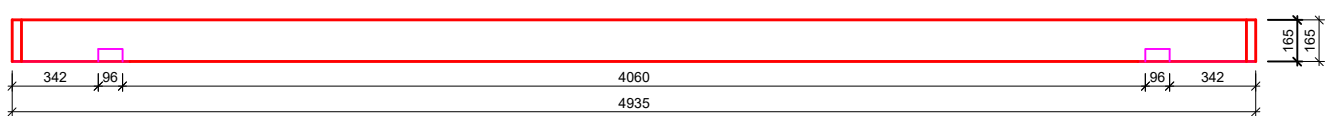


PRŮVLAK 10

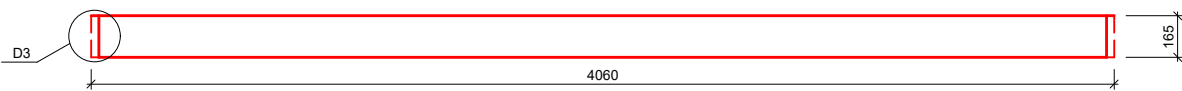

DETAIL D3 M 1:5

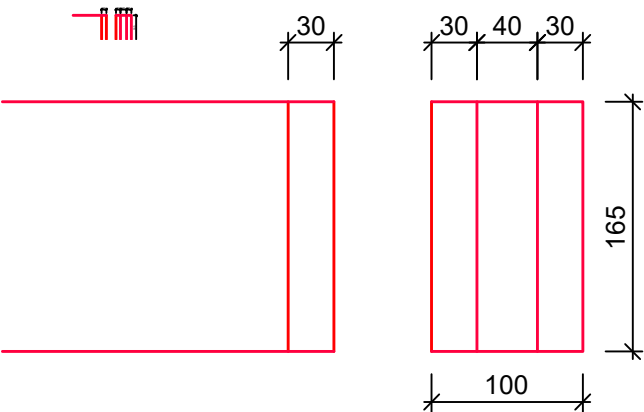

Srubový profil HASSLACHER
hranol SRUB DUO 100/180
M 1:5

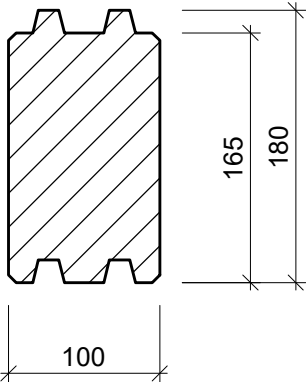

- VZ VRUT ZTUŽUJÍCÍ NA TLAK
ROOTHOBLAAS VGS 9x160, kolmo ve dvou řadách
- DV1 DVOUZÁVITOVÉ STAVEBNÍ VRUTY
SFS Intec WT-T-8,2x300, 45° v jedné řadě
- DV2 DVOUZÁVITOVÉ STAVEBNÍ VRUTY
SFS Intec WT-T-8,2x160, kolmo v jedné řadě, rozteč 800 mm

LEGENDA ČAR

- červená - prvky průvlaku
- fialová - navazující prvky a konstrukce

VEŠKERÉ SPOJE JE NUTNÉ POJISTIT LEPIDLEM D4

* Není-li uvedeno jinak hodnoty jsou v [mm] včetně nadmíry na opracování

Č.	PRVEK	MATERIÁL	ŠÍŘKA	VÝŠKA	DÉLKA	KS	HMOTNOST [KG]
5	PRŮVLAK	DUO SRUB	100	180	6470	1	43,09
6	PRŮVLAK	DUO SRUB	100	180	6470	1	43,09
7	PRŮVLAK	DUO SRUB	100	180	5390	2	35,9
8	PRŮVLAK	DUO SRUB	100	180	4940	1	32,9
9	PRŮVLAK	DUO SRUB	100	180	4940	1	32,9
10	PRŮVLAK	DUO SRUB	100	180	4060	1	28,4

*Dokumentace byla provedena ve studentské verzi AutoCAD, nelze ji proto použít ke komerční činnosti

Název akce: OPRAVA ZASTÁVKA CHŘENOVICE podhradí v K.Ú. CHŘENOVICE		Investor: SPRÁVA ŽELEZNIC Správa železnic, státní organizace Oblastní ředitelství Brno Kounicova 26, 611 43 Brno	
Vypracoval:	Ing. O. Dvořák, Ph.D., Ing. Y. Pohorilyy, Ing. P. Vonšovský DiS, Ing. R. Hábel		FORMAT A3
Autorizoval:	doc. Ing. Roman Fojtík, Ph.D.		DATUM 6/ 2023
Stupeň dokumentace: RDS		MĚŘÍTKO 1:30	
Obsah výkresu: VAZNÍKY		ČÍSLO VÝKRESU	D 06.1