



ZÁKLADY - PŮDORYS

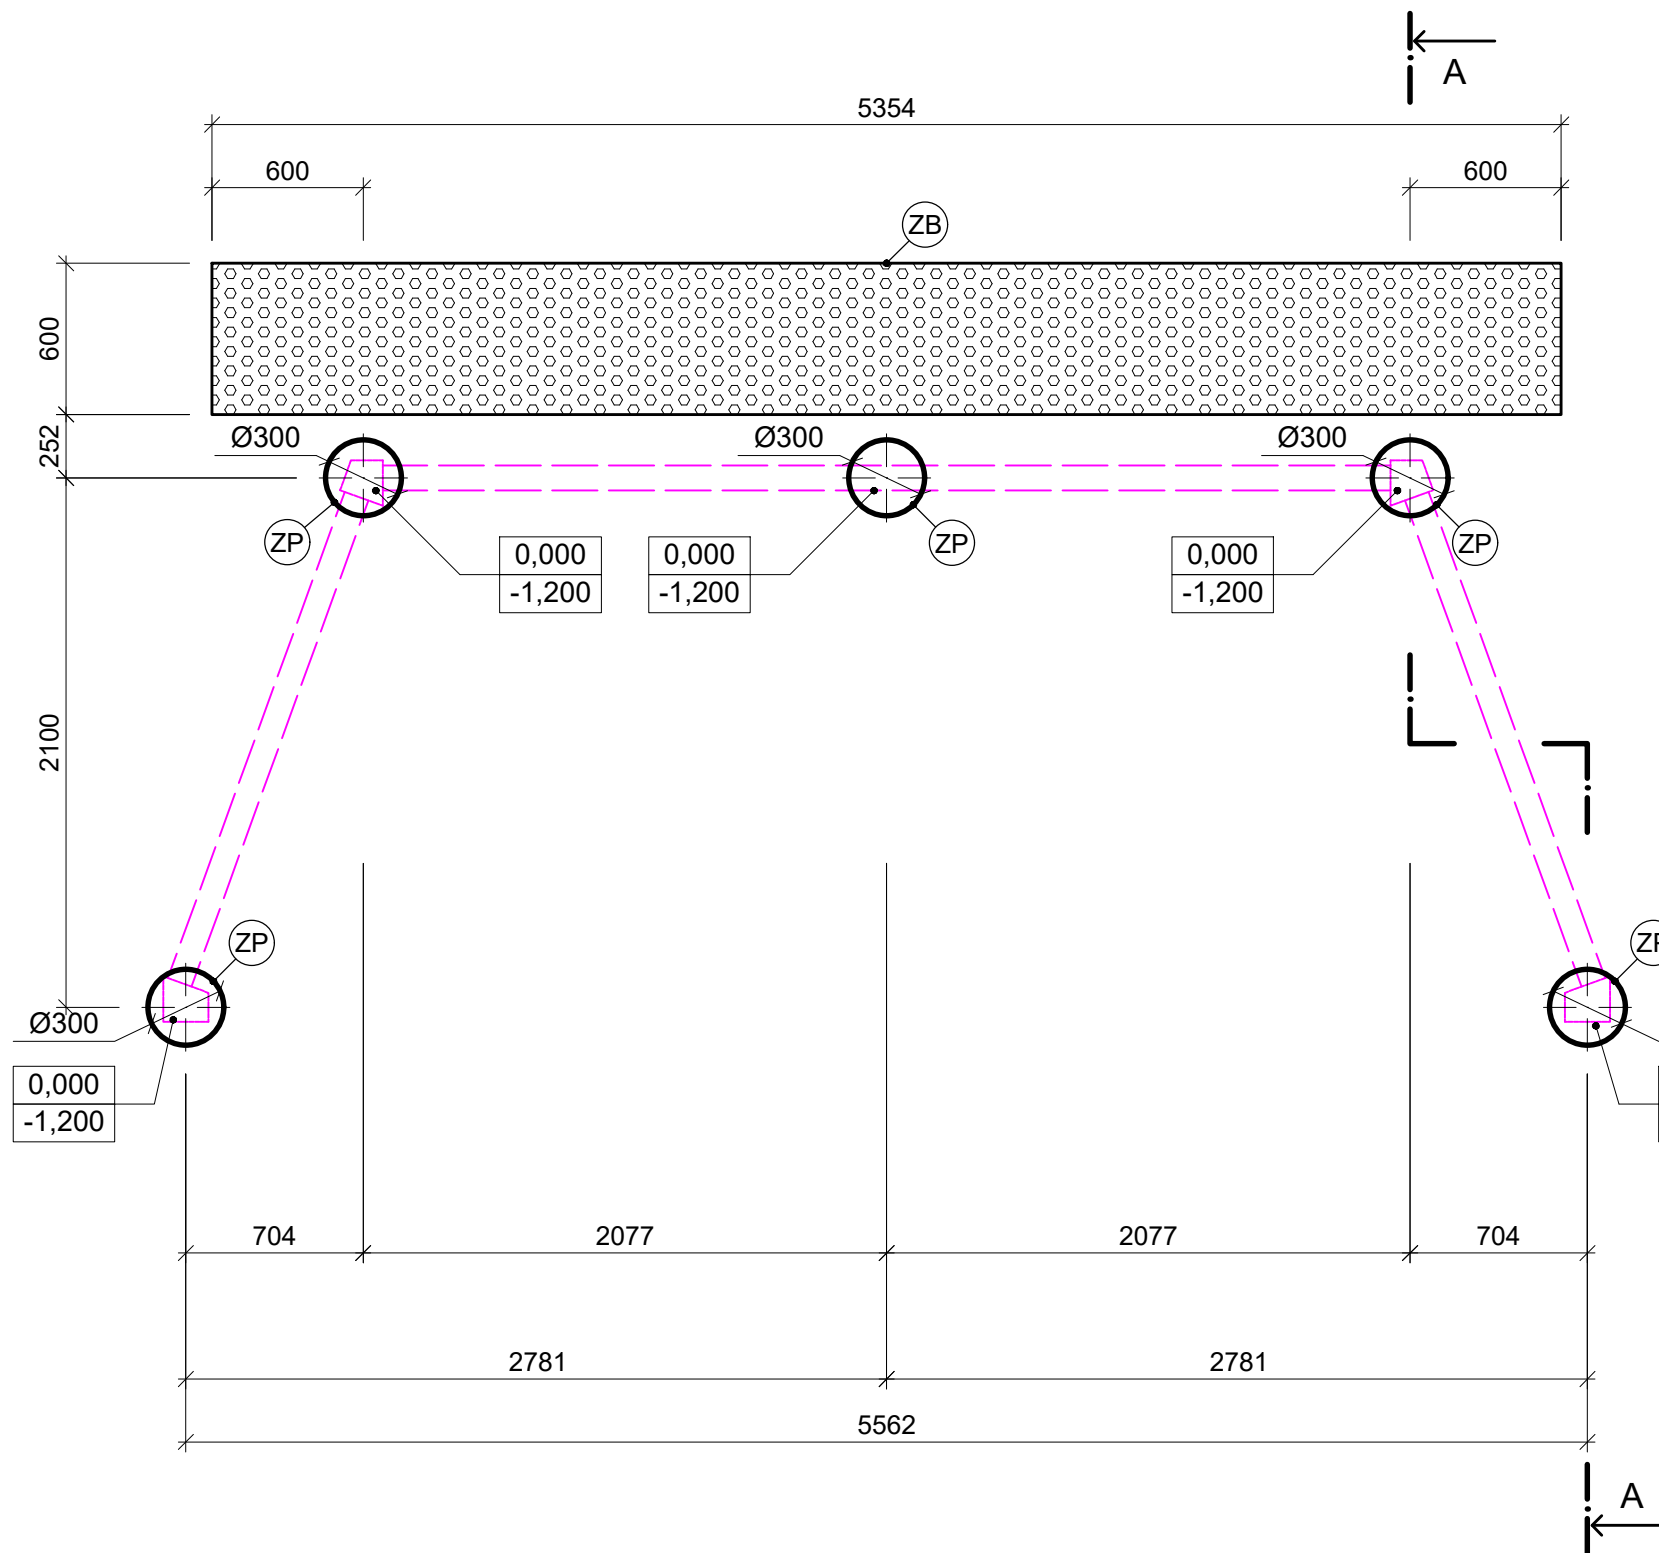

ZÁKLADY - PŘÍČNÝ ŘEZ A-A

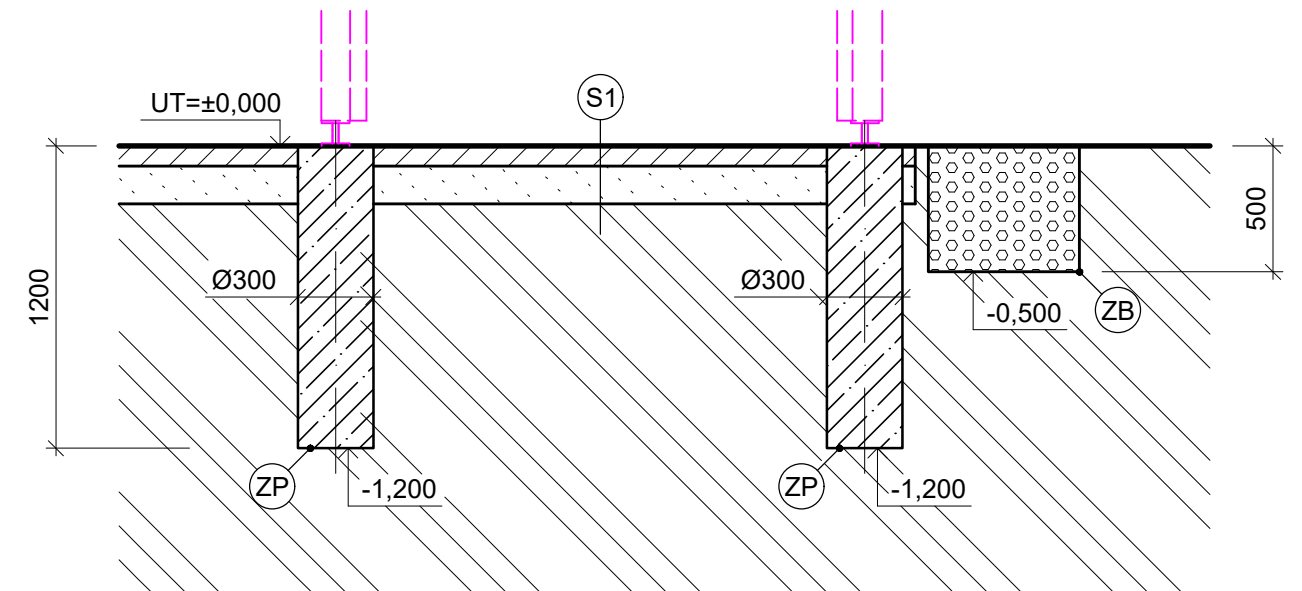

- (S1) SKLADBA TERÉNU A PODLAHY
 původní pochozí vrstva nástupiště / betonová dlažba pochozí, tl. 60 mm
 původní podkladní vrstvy / podkladní štěrkový zásyp hutněný, tl 400 mm
 původní zemina
- (ZB) ZASAKOVACÍ BRÁZDA štěrkový zásyp - frakce 16/32 mm
 5,4 x 0,6 x 0,5 m = celkem 1,70 m³
- (ZP) ZÁKLADOVÁ PATKA
 5 ks Ø200 x 1200 mm = celkem beton C16/20 3,80 m³

LEGENDA ČAR A ŠRAFOVÁNÍ

-  štěrkový zásyp - frakce 16/32 mm
 beton prostý C16/20
 původní zemina
 materiály dle skladby S1
 fialová - navazující konstrukce

*Dokumentace byla provedena ve studentské verzi AutoCAD, nelze ji proto použít ke komerční činnosti

Název akce:		Investor:	
OPRAVA ZASTÁVKA CHŘENOVICE podhradí v K.Ú. CHŘENOVICE		 Správa železnic, státní organizace Oblastní ředitelství Brno Kounicova 26, 611 43 Brno	
Vypracoval:	Ing. O. Dvořák, Ph.D., Ing. Y. Pohorilyy, Ing. P. Vonšovský DiS, Ing. R. Hábel	FORMAT	A3
Autorizoval:	doc. Ing. Roman Fojtík, Ph.D.	DATUM	6/ 2023
Stupeň dokumentace:		MĚŘÍTKO	
RDS		1:30	
Obsah výkresu:		ČÍSLO VÝKRESU	D 03
ZÁKLADY			