




POHLED ČELNÍ

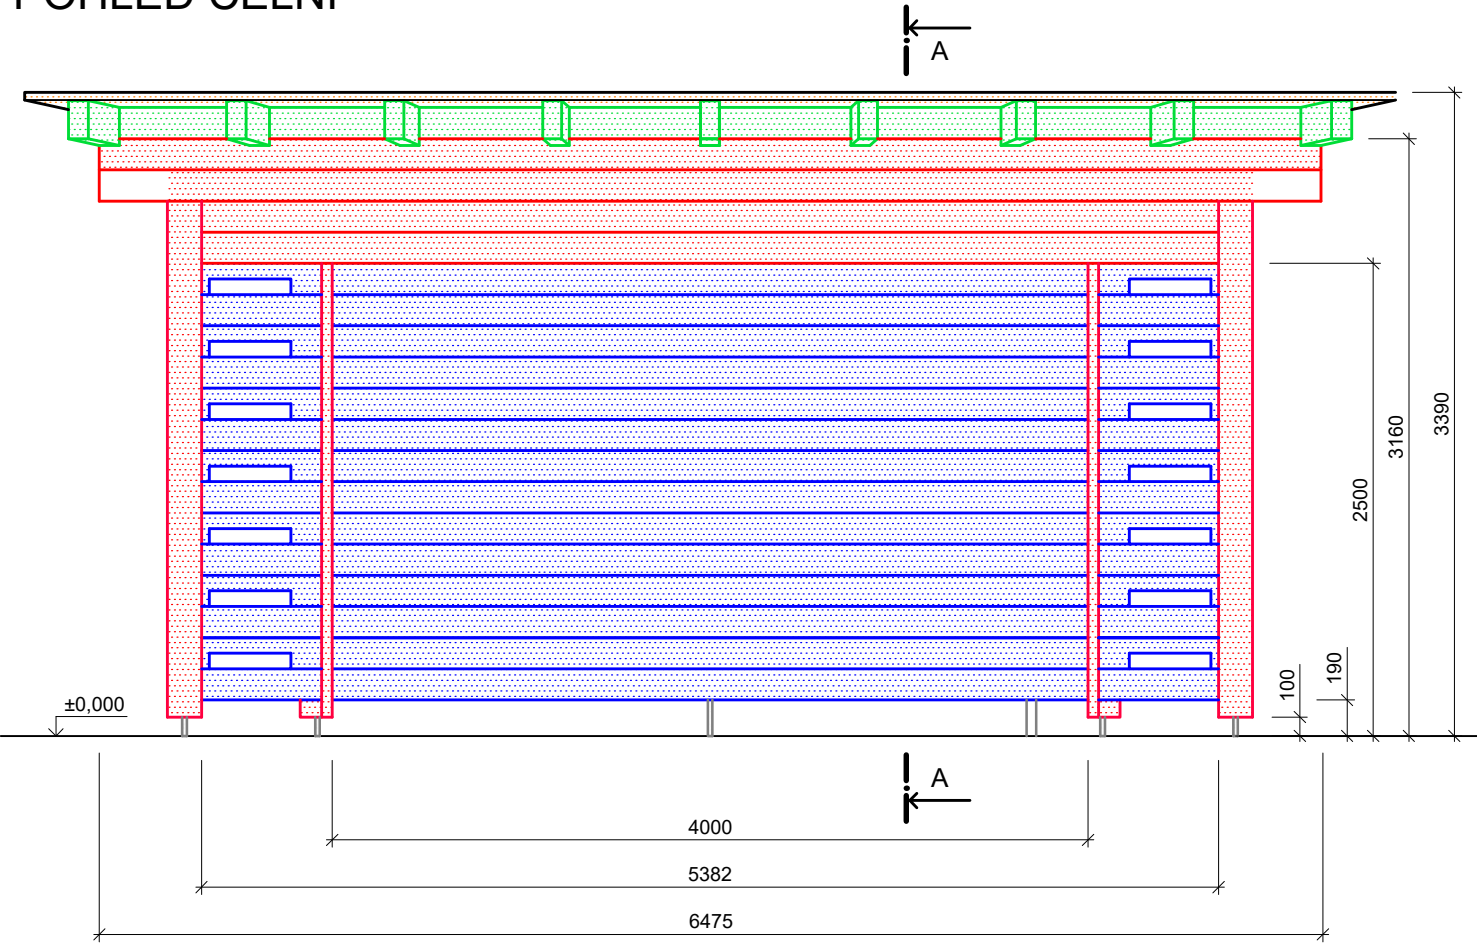


POHLED BOČNÍ PRAVÝ

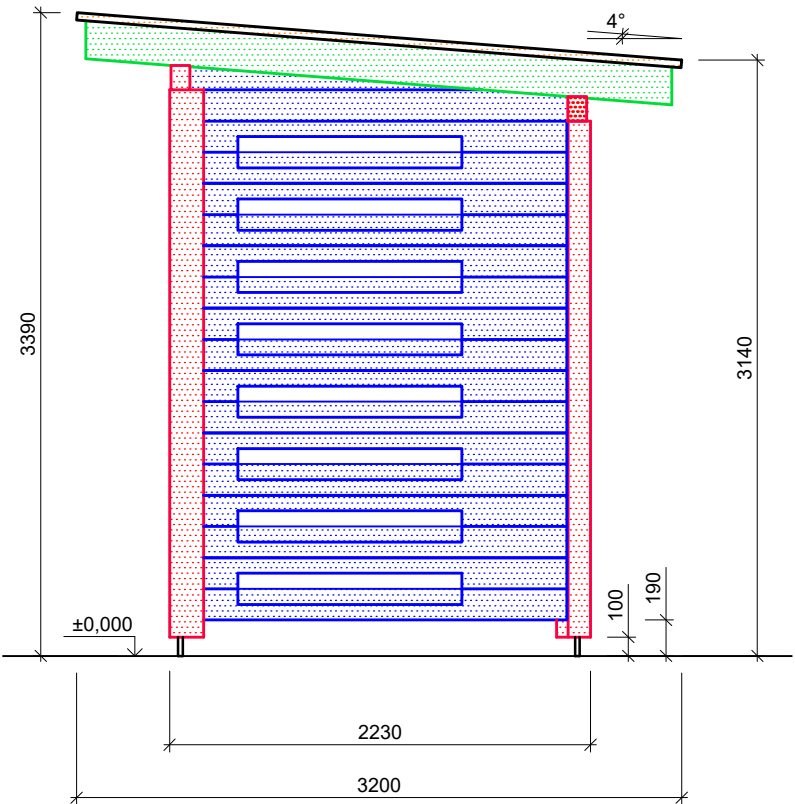

POHLED BOČNÍ LEVÝ

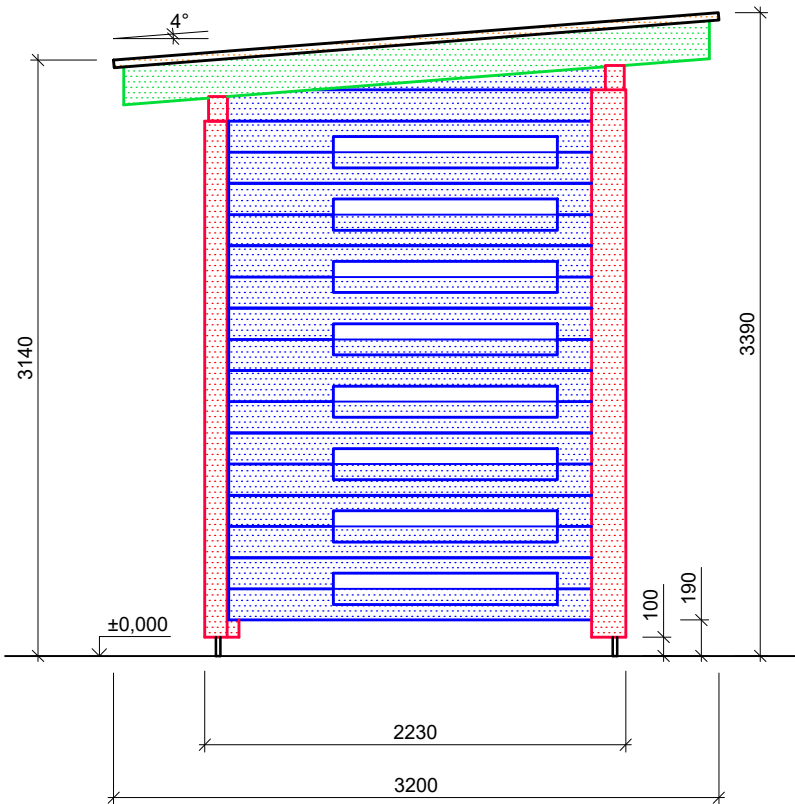

POHLED ZADNÍ

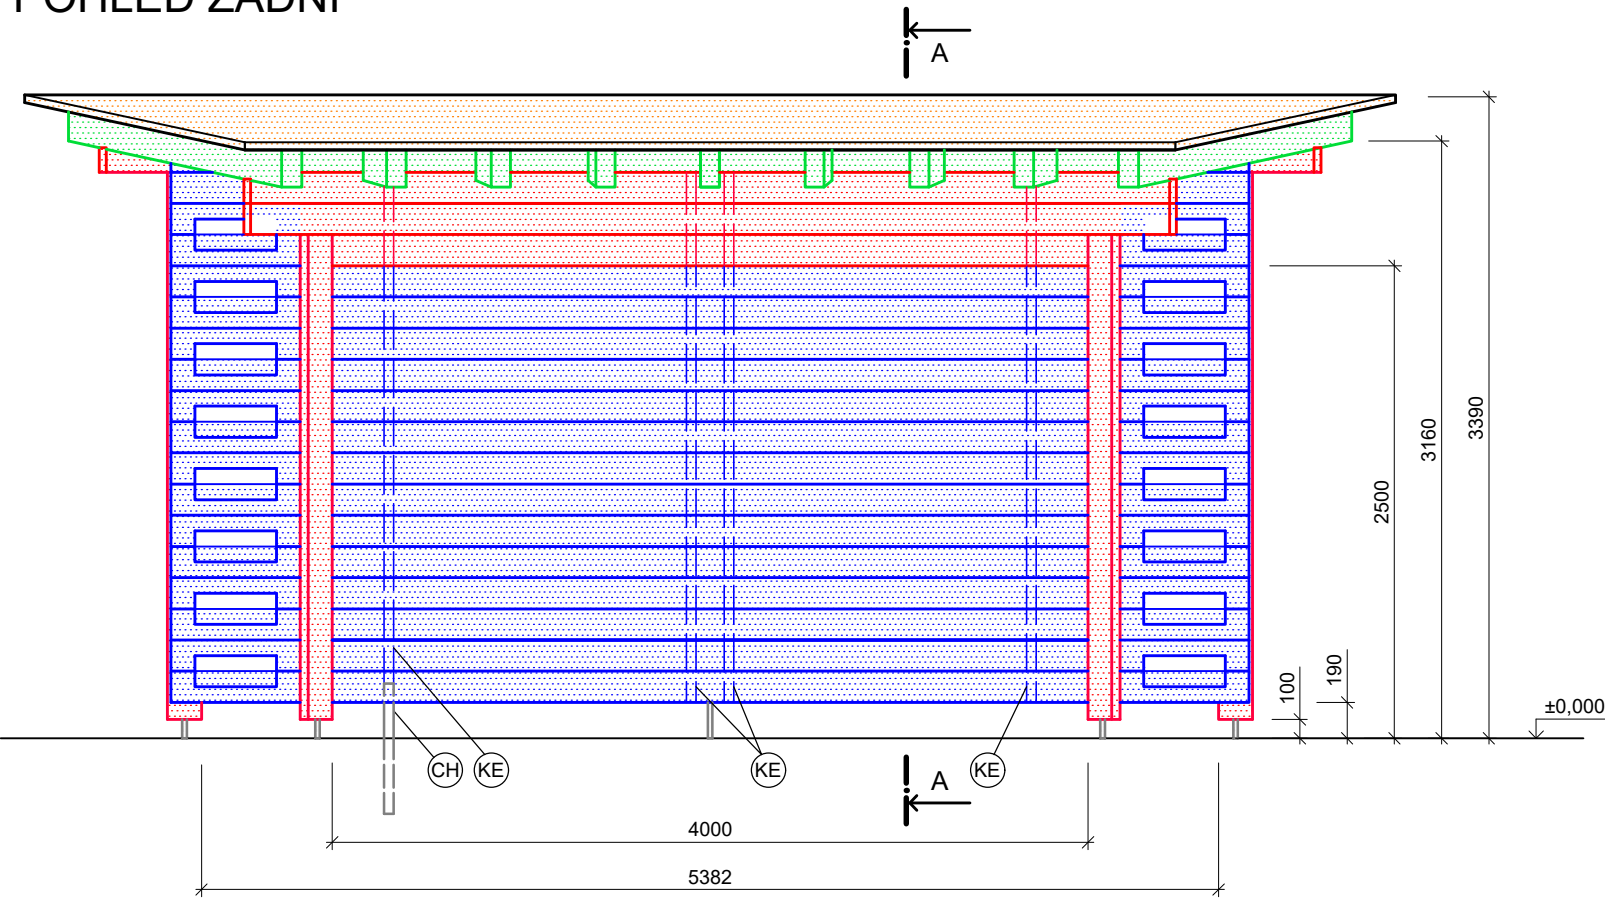

- KE KANÁL PRO ELEKTRICKÉ VEDENÍ V ZADNÍ STĚNĚ
4x průběžný otvor Ø20 mm
- CH OCHRANNÁ TRUBKA PRO ELEKTRICKÉ VEDENÍ
Ø18 mm, materiál: ocel nerez

- LEGENDA ČAR A ŠRAFOVÁNÍ
- červená - prvky nosné konstrukce
 - modrá - výplně
 - zelená - prvky střešní konstrukce
 - oranžová - střešní bednění

*Dokumentace byla provedena ve studentské verzi AutoCAD, nelze ji proto použít ke komerční činnosti

Název akce: OPRAVA ZASTÁVKA CHŘENOVICE podhradí v K.Ú. CHŘENOVICE		Investor:  Správa železnic, státní organizace Oblastní ředitelství Brno Kounicova 26, 611 43 Brno	
Vypracoval:	Ing. O. Dvořák, Ph.D., Ing. Y. Pohorilyy, Ing. P. Vonšovský DiS, Ing. R. Hábel	FORMAT	A3
Autorizoval:	doc. Ing. Roman Fojtík, Ph.D.	DATUM	6/ 2023
Stupeň dokumentace: RDS		MĚŘÍTKO	1:30
Obsah výkresu: TECHNICKÉ POHLEDY		ČÍSLO VÝKRESU	D 05.1