




STĚNA BOČNÍ LEVÁ

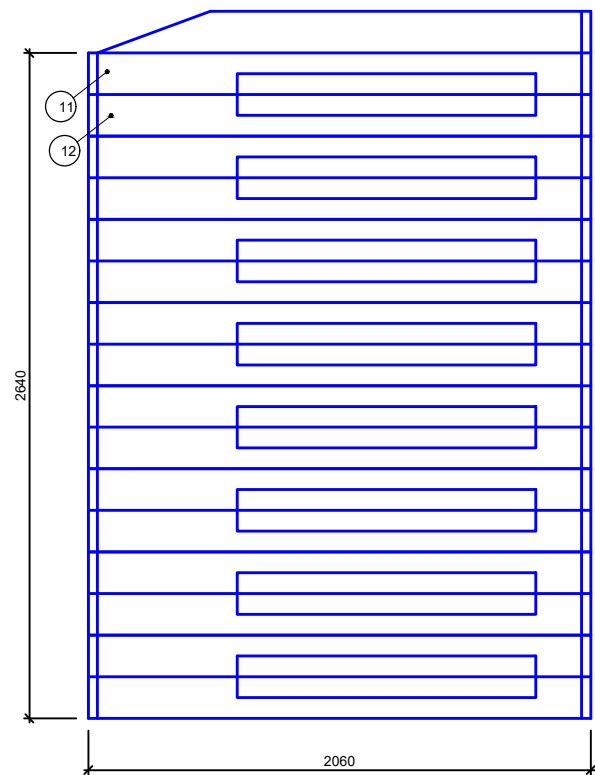


STĚNA ZADNÍ

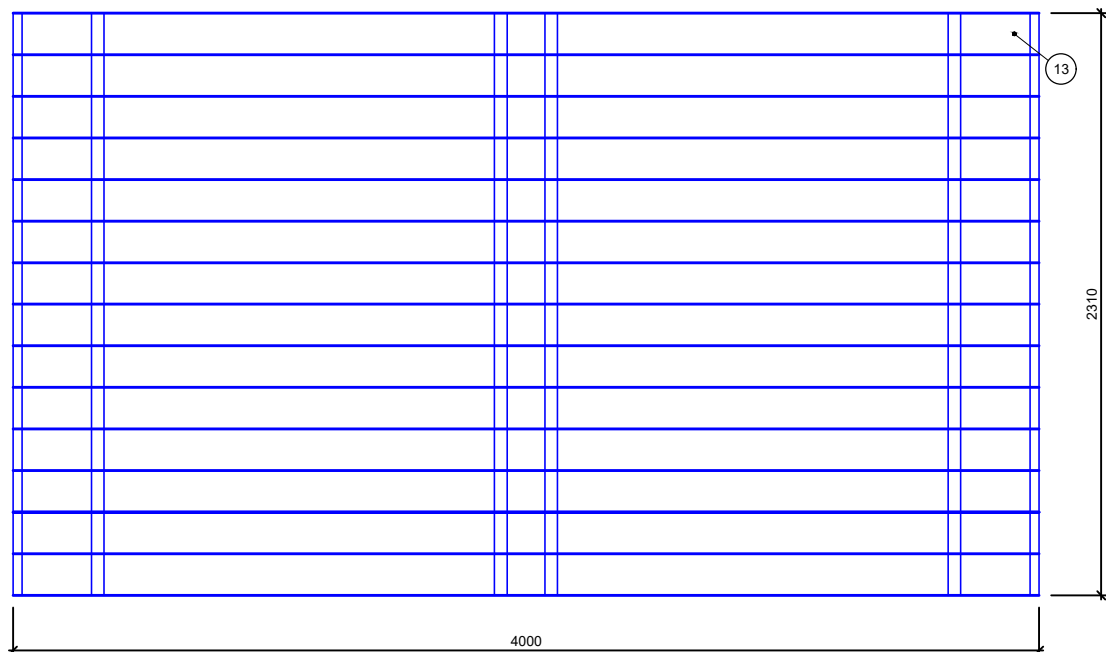


STĚNA BOČNÍ PRAVÁ

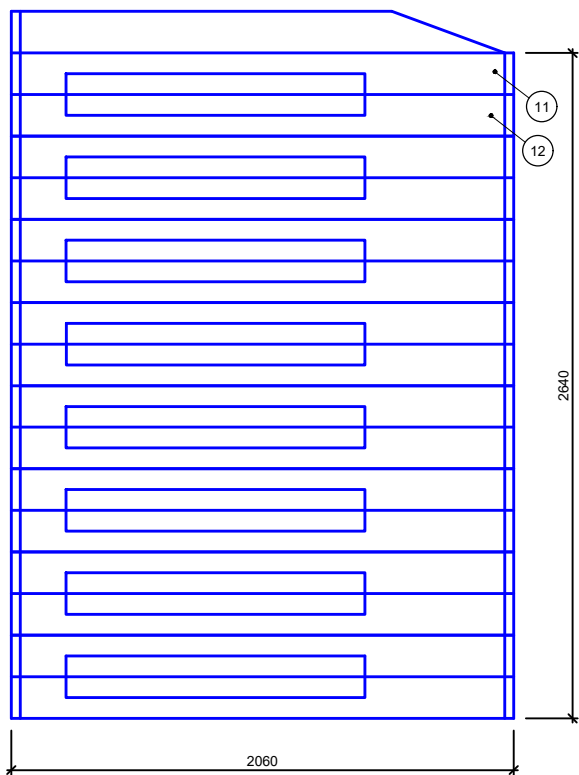


VÝPLŇ - 1

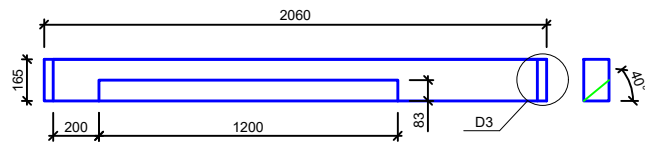

VÝPLŇ - 2

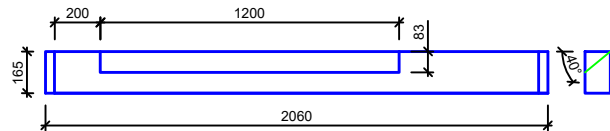

VÝPLŇ - Z

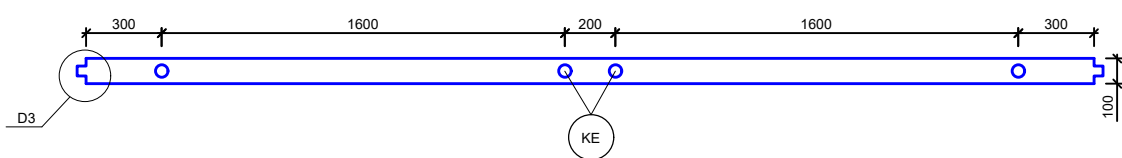

KE KANÁL PRO ELEKTRICKÉ VEDENÍ V ZADNÍ STĚNĚ
4x průběžný otvor Ø20 mm

* Není-li uvedeno jinak hodnoty jsou v [mm] včetně nadmíry na opracování

Č.	PRVEK	MATERIÁL	ŠÍŘKA	VÝŠKA	DÉLKA	KS	HMOTNOST [KG]
11	VÝPLŇ - 1	DUO SRUB	100	180	2060	17	205,80
12	VÝPLŇ - 2	DUO SRUB	100	180	2060	17	205,80
13	VÝPLŇ - Z	DUO SRUB	100	180	4000	16	426,24

LEGENDA ČAR

- modrá - prvky výplně
- zelená - neviditelné hrany

*Dokumentace byla provedena ve studentské verzi AutoCAD, nelze ji proto použít ke komerční činnosti

Název akce:		Investor:	
OPRAVA ZASTÁVKA CHŘENOVICE podhradí v K.Ú. CHŘENOVICE		 Správa železnic, státní organizace Oblastní ředitelství Brno Kounicova 26, 611 43 Brno	
		FORMAT A3	
Vypracoval:	Ing. O. Dvořák, Ph.D., Ing. Y. Pohorilyy, Ing. P. Vonšovský DiS, Ing. R. Hábel	DATUM 6/ 2023	
Autorizoval:	doc. Ing. Roman Fojtík, Ph.D.	MĚŘÍTKO 1:30	
Stupeň dokumentace: RDS		ČÍSLO VÝKRESU	
Obsah výkresu: STĚNY		D 06.4	