




PŮDORYSNÝ ŘEZ

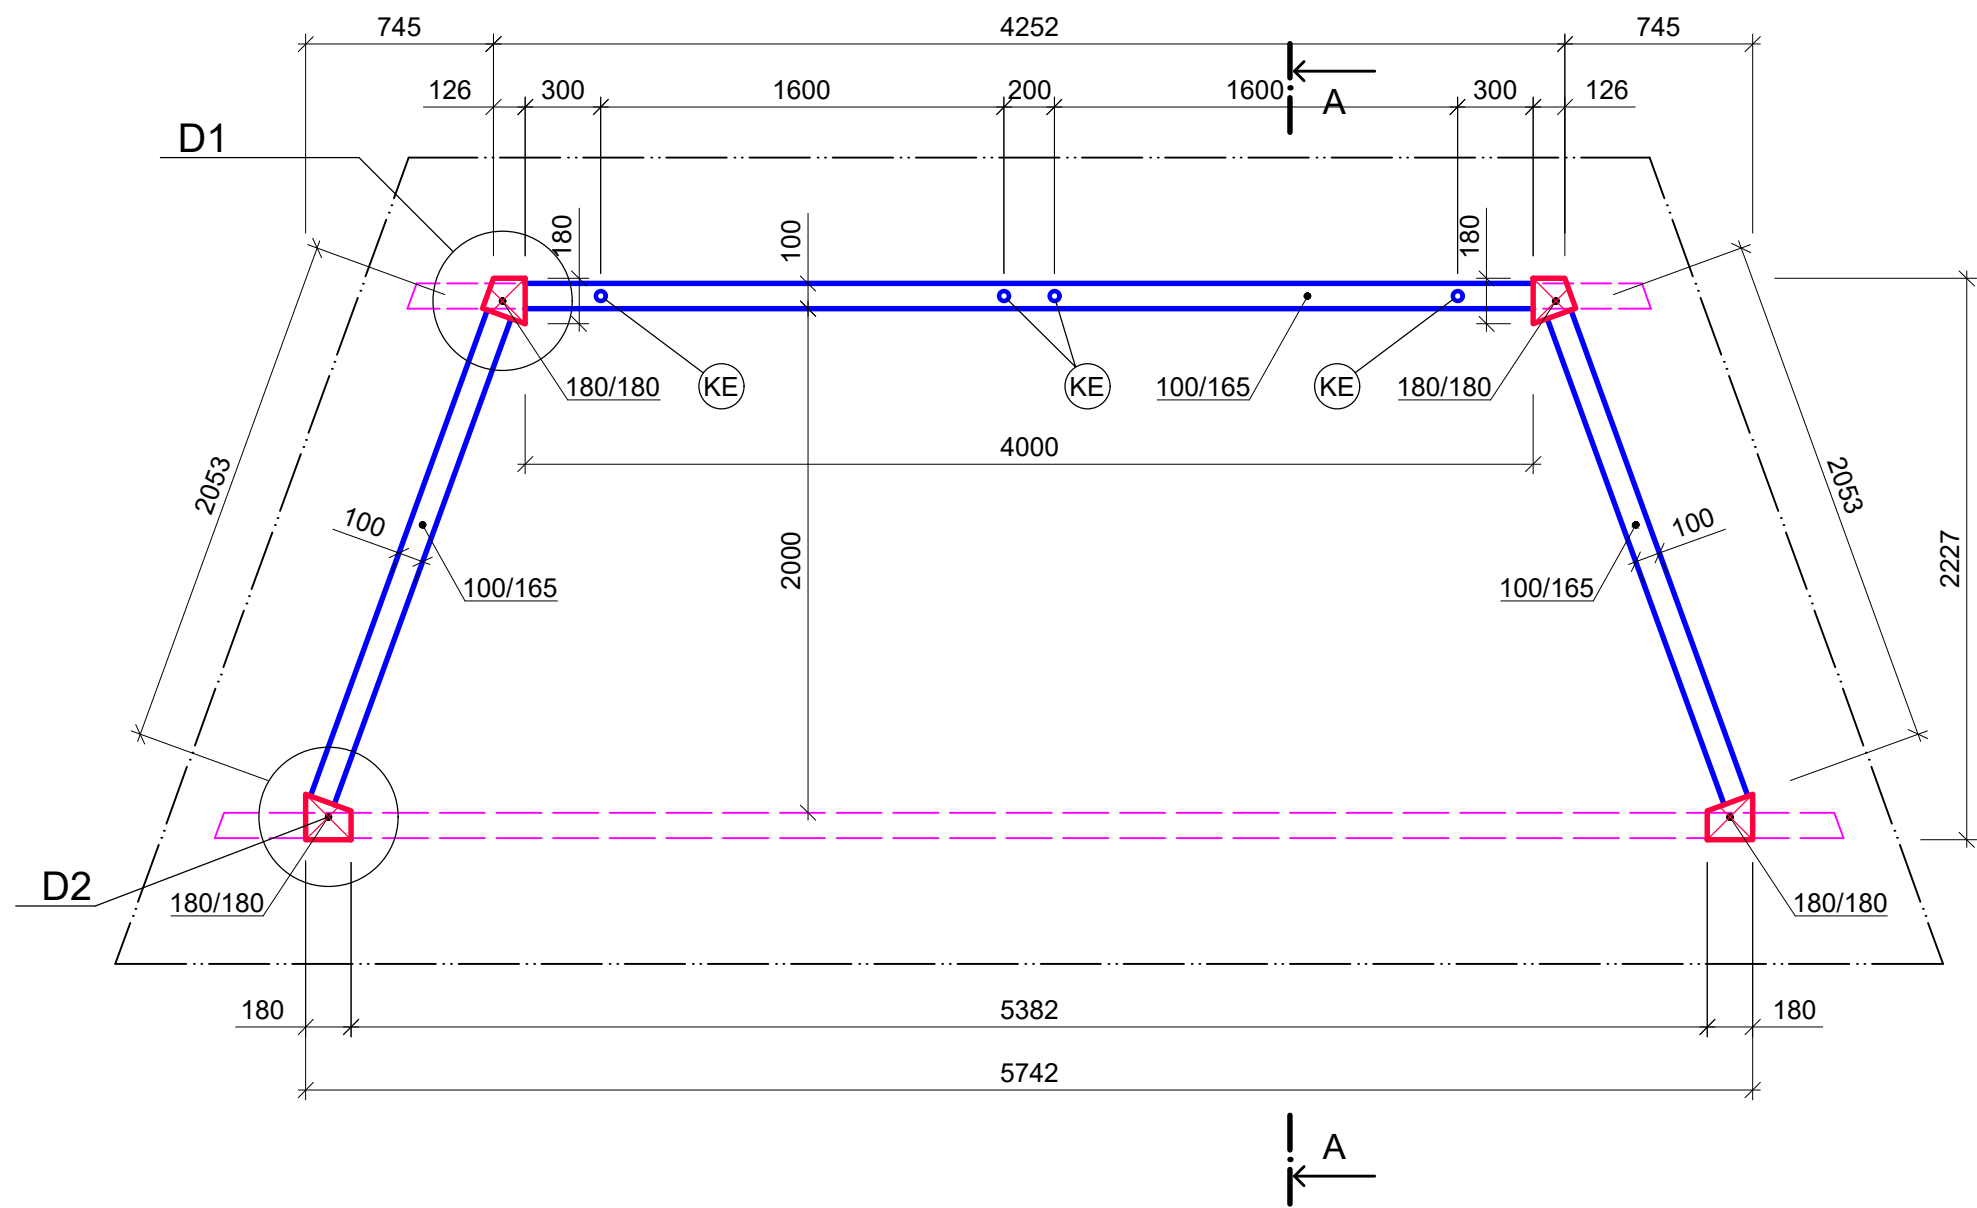

DETAIL D1 M 1:5

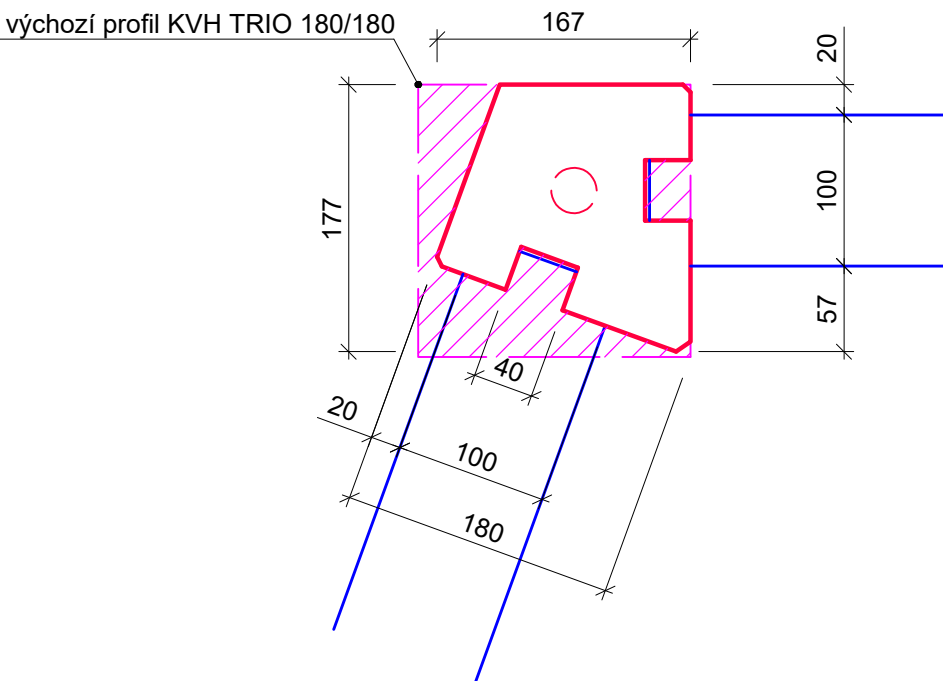

DETAIL D2 M 1:5

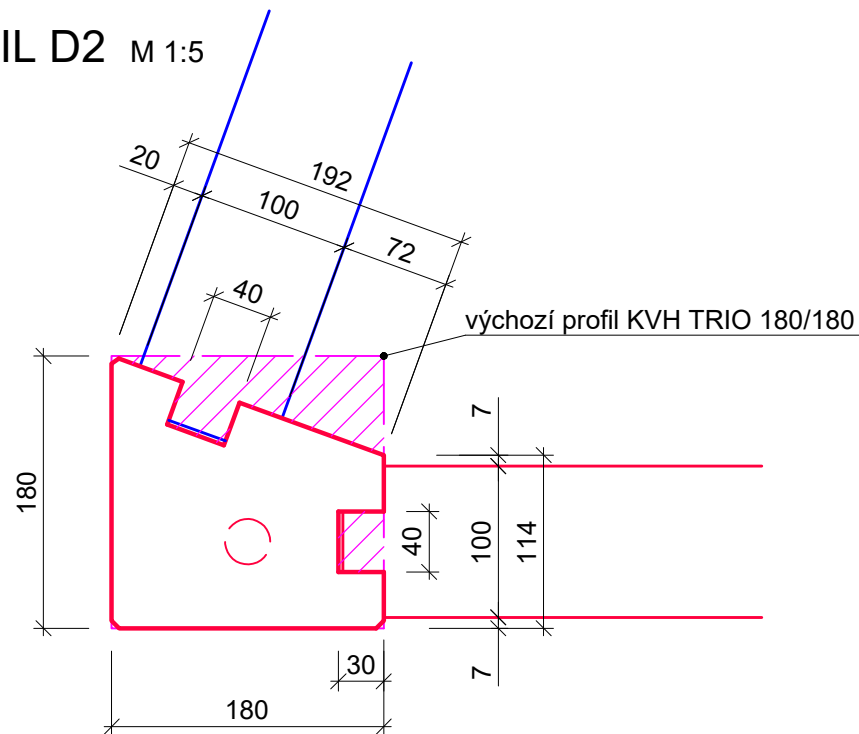

⊙ KE KANÁL PRO ELEKTRICKÉ VEDENÍ
4x průběžný otvor Ø20 mm

- LEGENDA ČAR
- červená - prvky nosné konstrukce
 - modrá - výplně
 - fialová - navazující konstrukce, výchozí profily

*Dokumentace byla provedena ve studentské verzi AutoCAD, nelze ji proto použít ke komerční činnosti

Název akce: OPRAVA ZASTÁVKA CHŘENOVICE podhradí v K.Ú. CHŘENOVICE		Investor:  Správa železnic, státní organizace Oblastní ředitelství Brno Kounicova 26, 611 43 Brno	
Vypracoval:	Ing. O. Dvořák, Ph.D., Ing. Y. Pohorilý, Ing. P. Vonšovský DiS, Ing. R. Hábel	FORMAT	A3
Autorizoval:	doc. Ing. Roman Fojtík, Ph.D.	DATUM	6/ 2023
Stupeň dokumentace: RDS		MĚŘITKO	1:30
Obsah výkresu: PŮDORYS		ČÍSLO VÝKRESU	D 02