



PŮDORYS KROVU

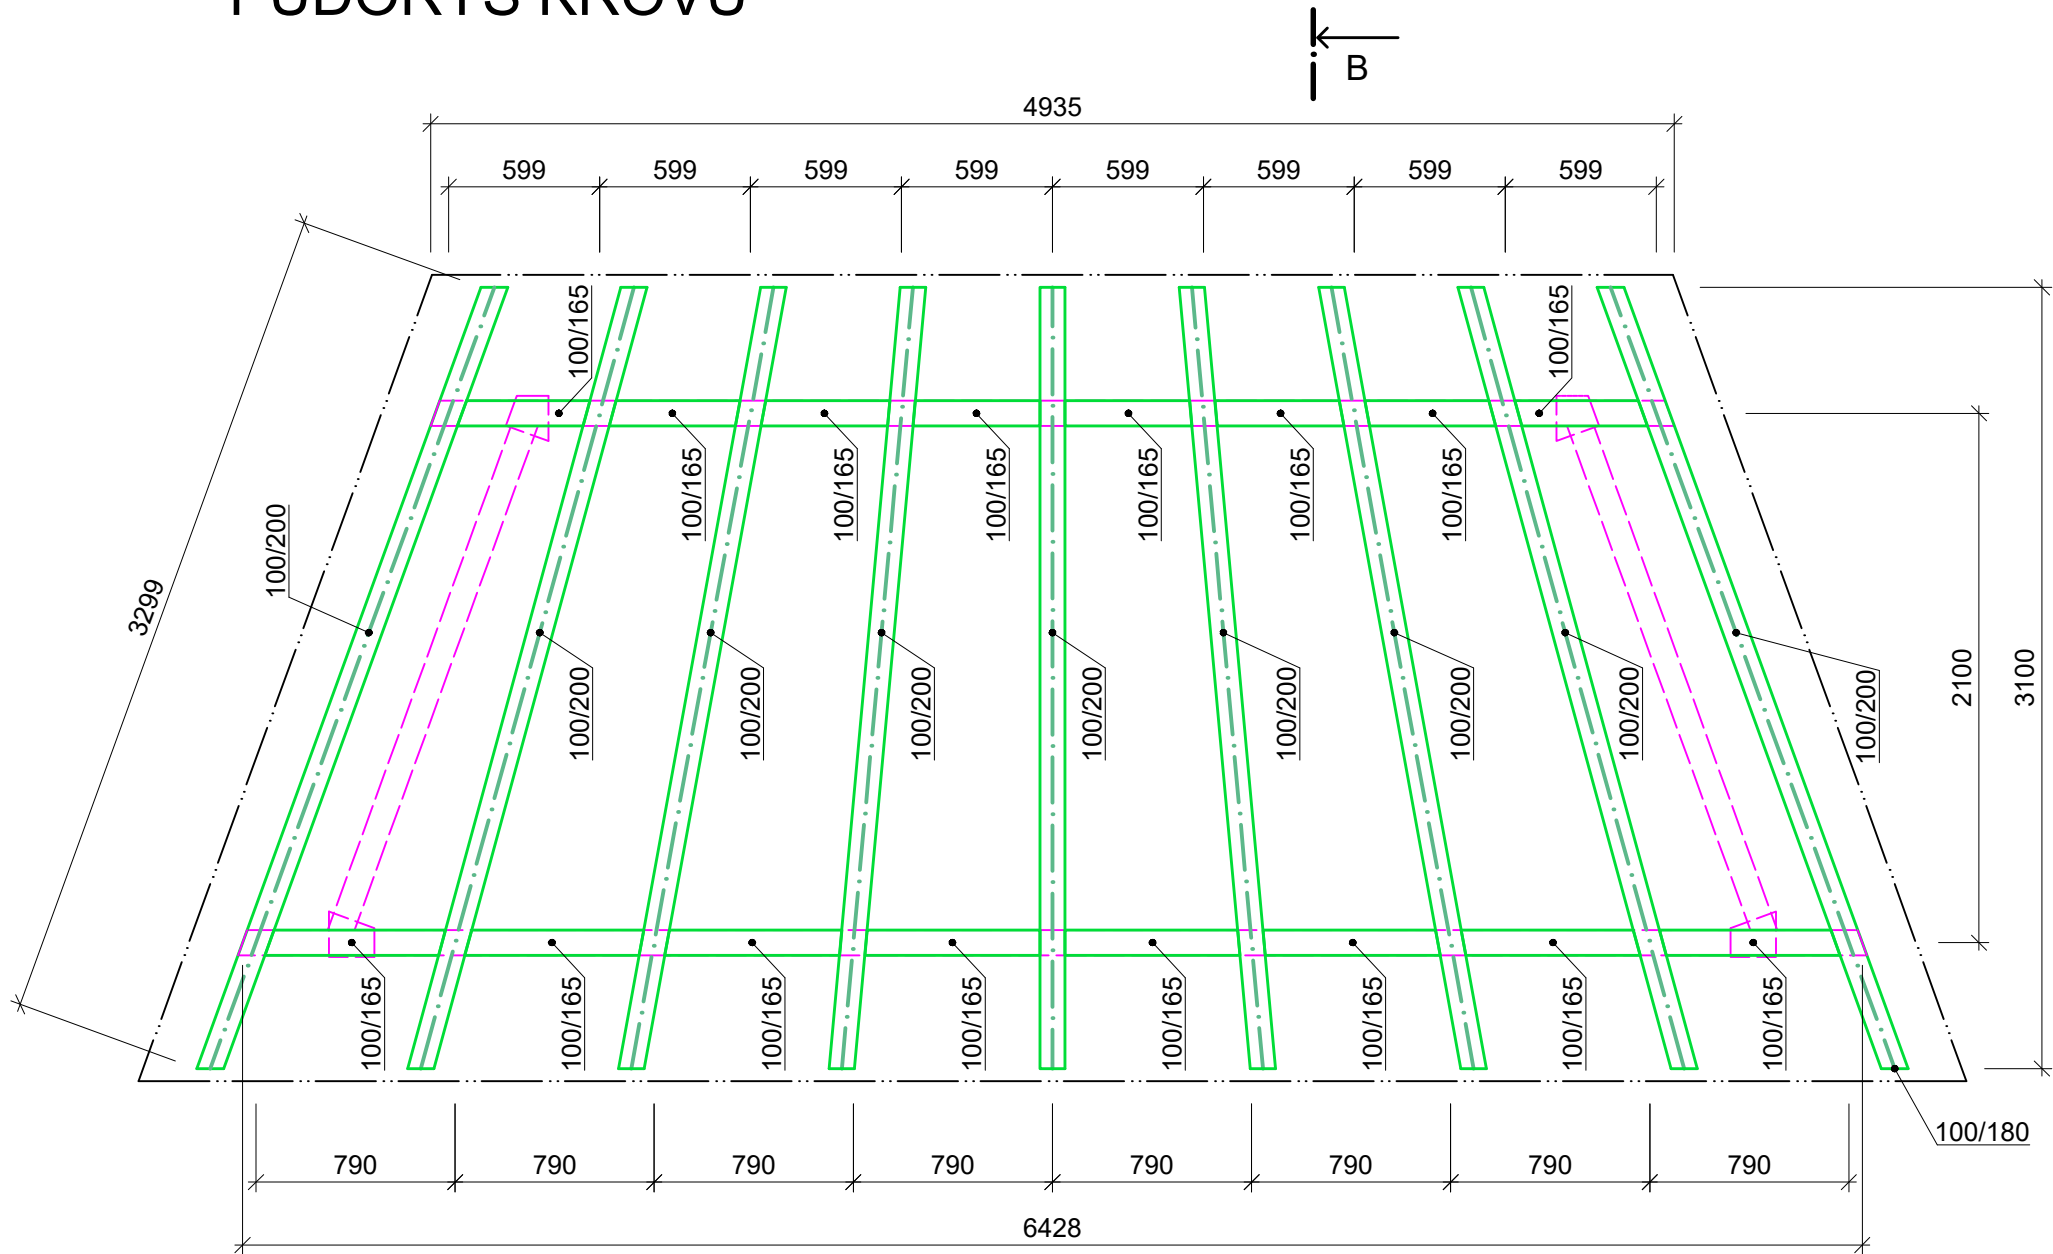

- LEGENDA ČAR
- červená - prvky nosné konstrukce
 - zelená - prvky střešní konstrukce
 - fialová - navazující konstrukce, výchozí profily

ŘEZ KROVU B:B

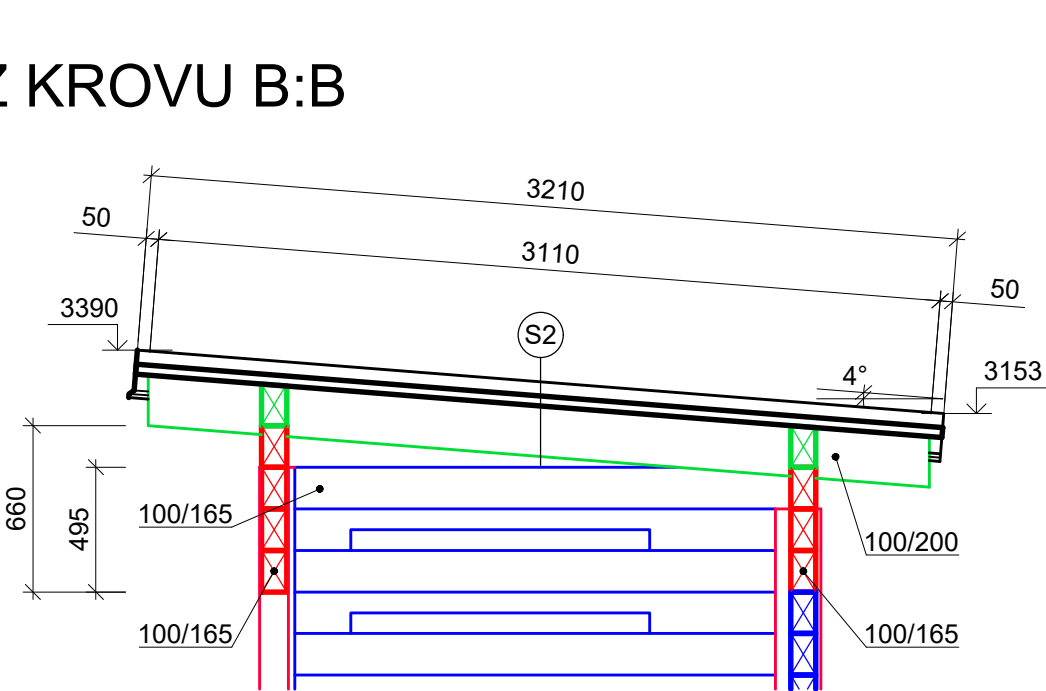

S2	SKLADBA STŘECHY		
	střešní krytina SATRAM RAPID, mat. ocel, odstín RAL 7016	tl. 30 mm	5,0 kg/m ²
	separační rohož SATJAM,	tl. 7 mm	0,5 kg/m ²
	bednění z palubek	tl. 24 mm	11,0 kg/m ²
	krokev, KVH 100/200		

*Dokumentace byla provedena ve studentské verzi AutoCAD, nelze ji proto použít ke komerční činnosti

Název akce:		Investor:	
OPRAVA ZASTÁVKA CHŘENOVICE podhradí v K.Ú. CHŘENOVICE		 Správa železnic, státní organizace Oblastní ředitelství Brno Kounicova 26, 611 43 Brno	
Vypracoval:	Ing. O. Dvořák, Ph.D., Ing. Y. Pohorilyy, Ing. P. Vonšovský DiS, Ing. R. Hábel	FORMAT	A3
Autorizoval:	doc. Ing. Roman Fojtík, Ph.D.	DATUM	6/ 2023
Stupeň dokumentace:		MĚŘÍTKO	1:30
Obsah výkresu:		ČÍSLO VÝKRESU	D 04.1
KROV			