
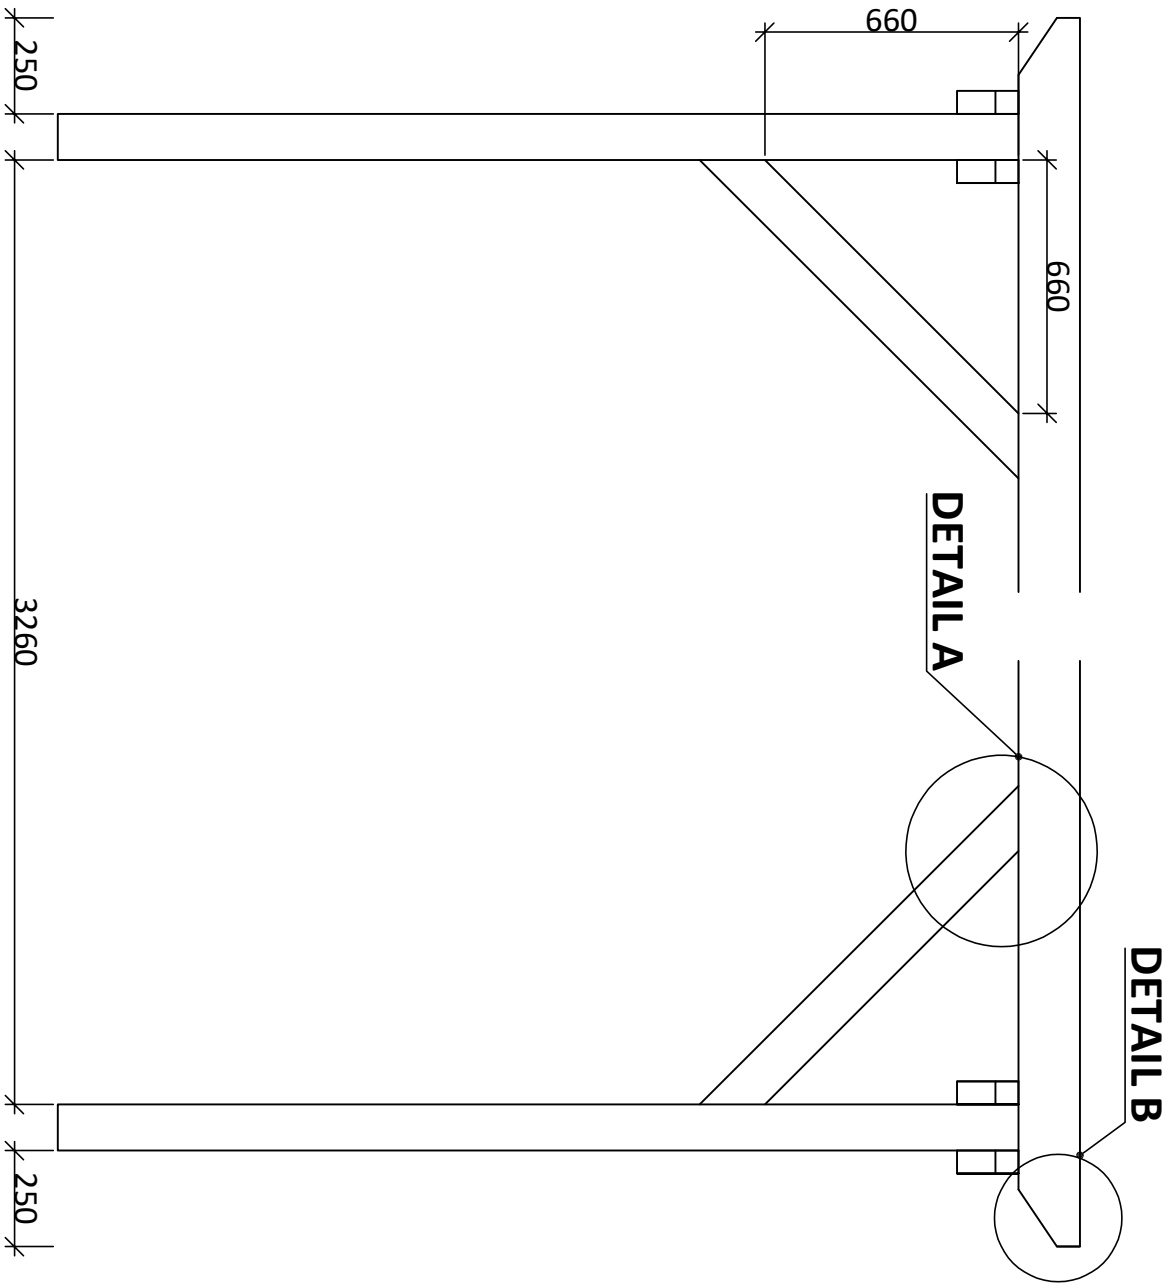


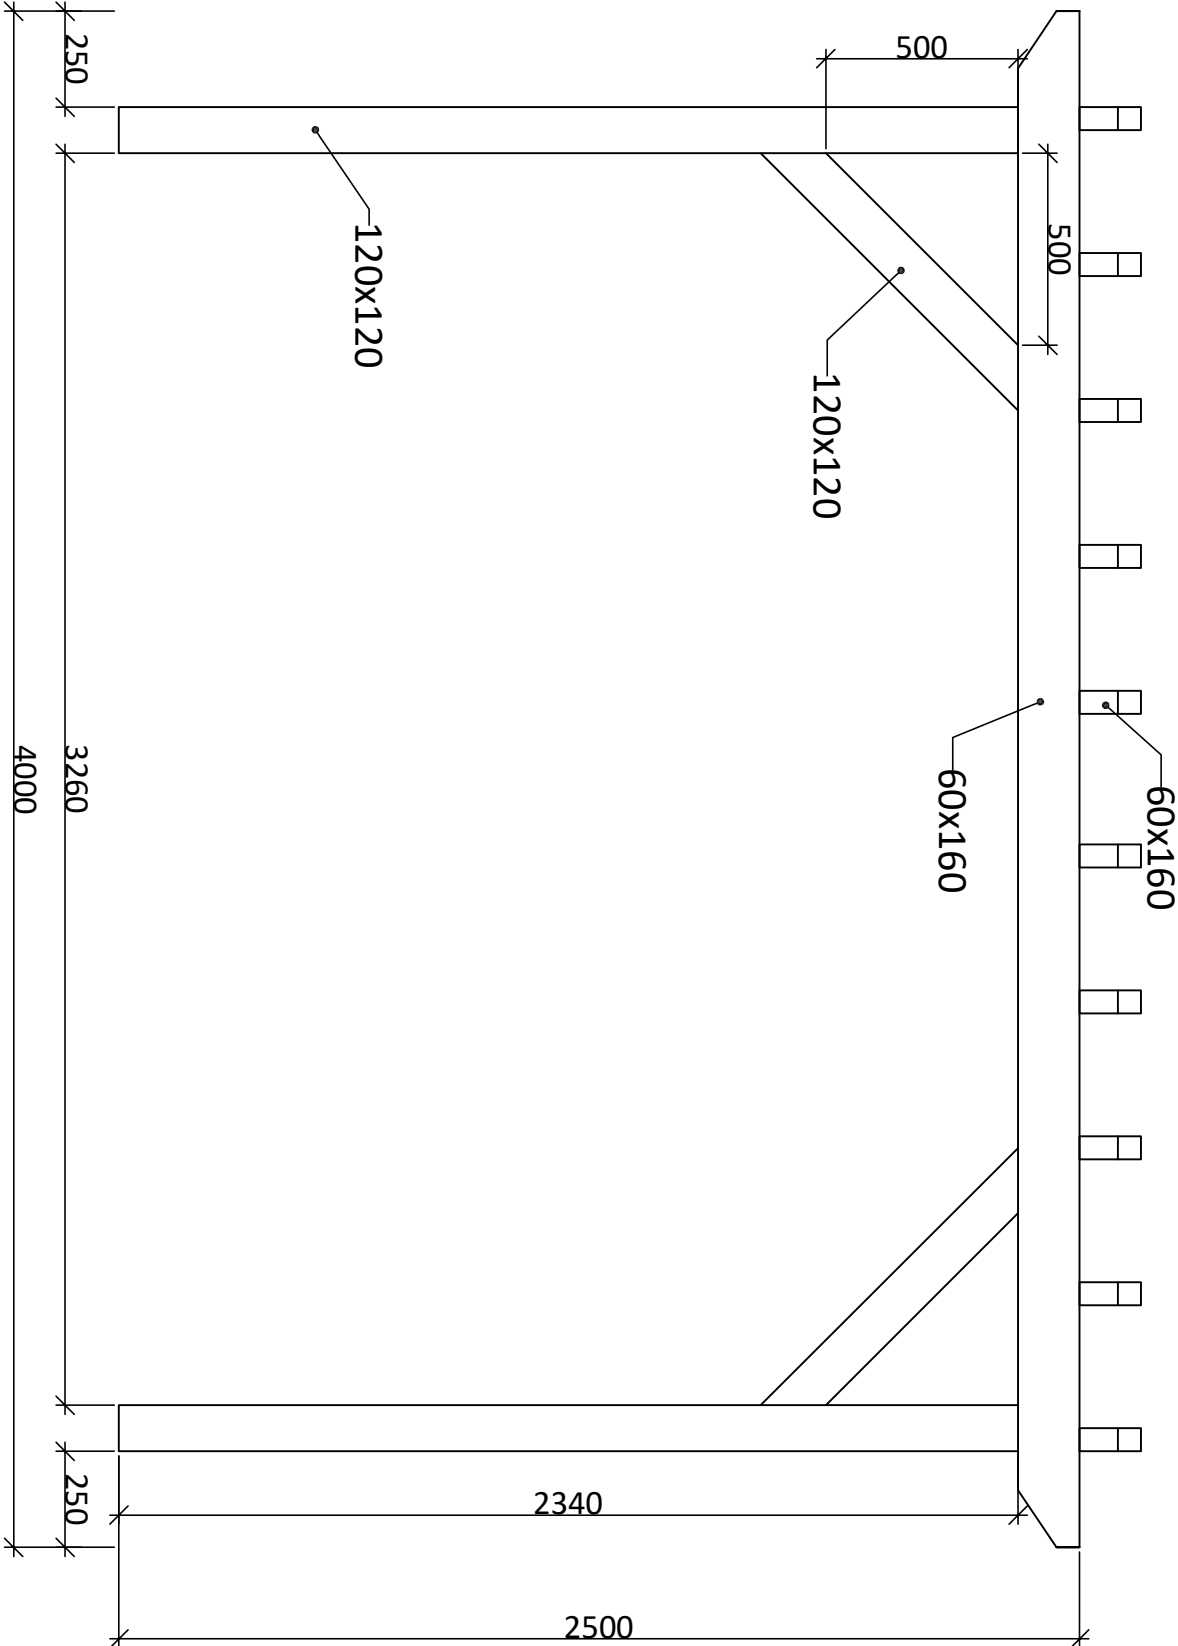

MATERIÁLY:

- VAZNICE, KROKVE: KVH 60x160
- SLOUPY, PÁSKY: KVH 120x120




KOVÁNÍ:

- SPOJOVACÍ PRVKY:
 - VRUT
 - KOTVÍCÍ ZEMNÍ VRUT TYP U (l= 900mm, Ø 100mm)

M 1:350

DETAIL A
(M 1:350)

DETAIL B
(M 1:350)

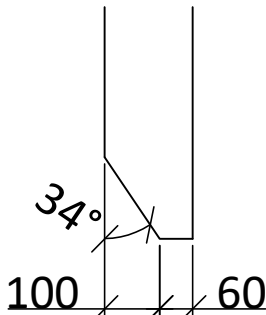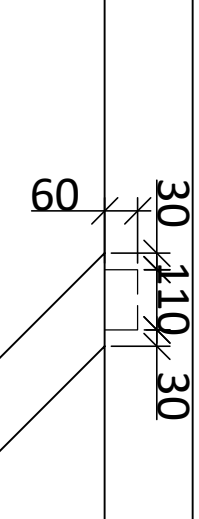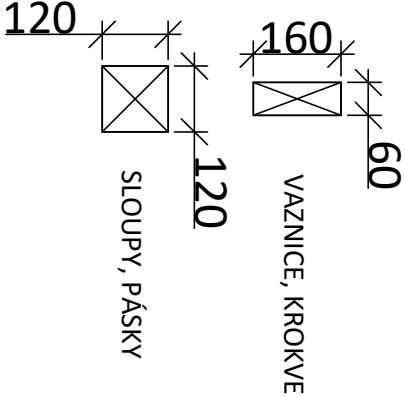

FAKULTA LESNICKÁ A DŘEVAŘSKÁ Laboratoř zpracování biomateriálů Kamýčká 129, Praha 6 - Suchbátel		KRESLIL Ing. Irena Štěrbová		MĚŘÍTKO 1:500, 1:350	
		Kontroloval Ing. Ondřej Dvořák			
NÁZEV VÝROBKU PERGOLA				ČÍSLO VÝKRESU	
OBSAH VÝKRESU Nárys, bokorys, detaily prvků				1.1	