




DETAIL C

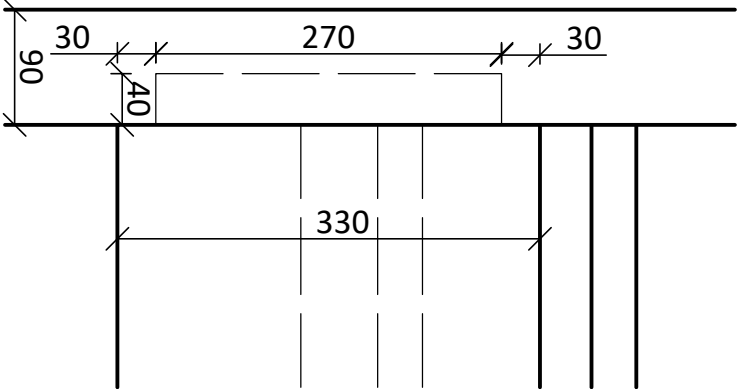

DETAIL B

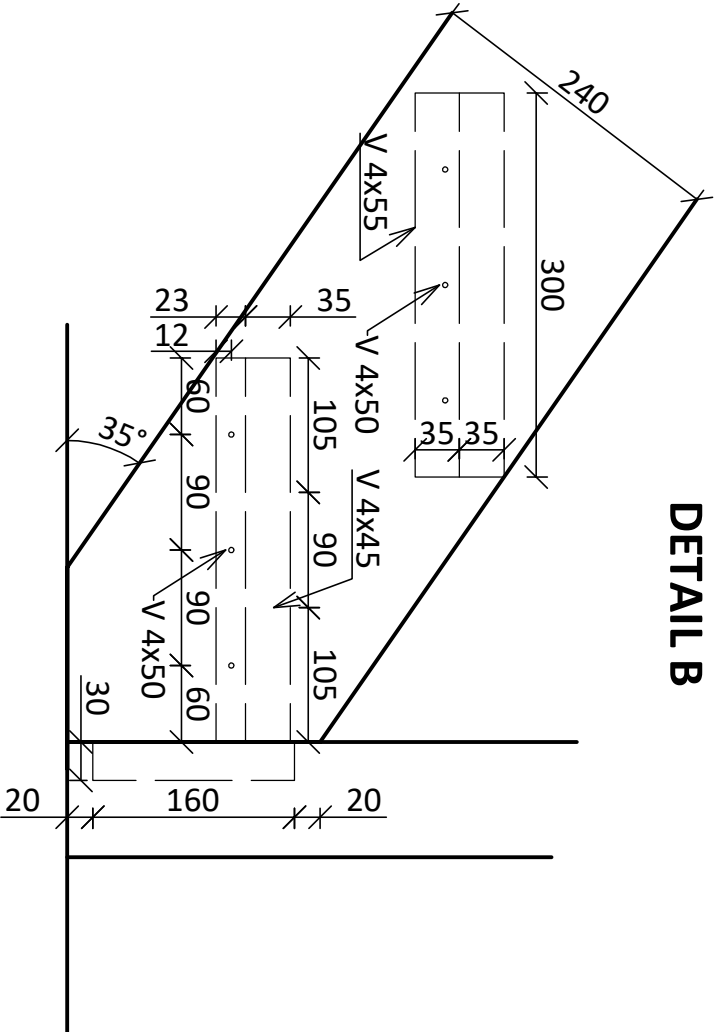


DETAIL A

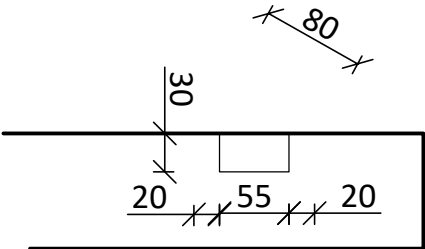


NAPOJENÍ

STUPNĚ SE SCHODNICÍ

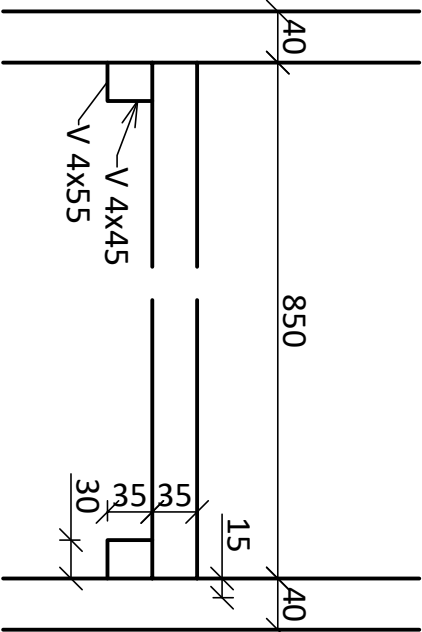


NAPOJENÍ

1. STUPNĚ SE SCHODNICÍ

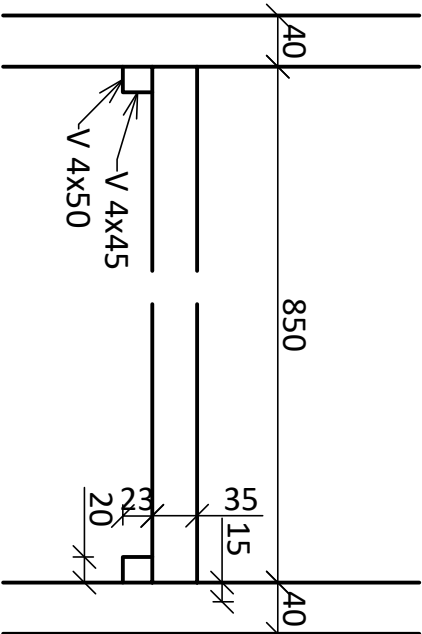

UPEVNĚNÍ MEZIPODESTY

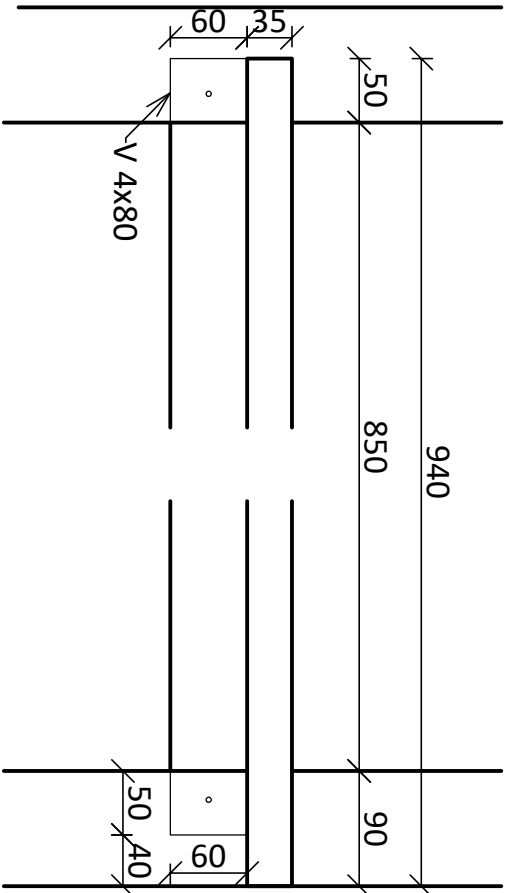

FAKULTA LESNICKÁ A DŘEVÁŘSKÁ Laboratoř zpracování biomateriálů Kamýčká 129, Praha 6 - Suchbát 		KRESLIL Ing. Irena Štěrbová	MĚŘÍTKO 1:150
KONTROLOVAL Ing. Ondřej Dvořák			
NÁZEV VÝROBKU EXTERIÉROVÉ SCHODIŠTĚ		ČÍSLO VÝKRESU	
OBSAH VÝKRESU Detaily		1.3	